



 

 


 



*Система охранно-тревожной сигнализации.
р.п.Сосновка, ул.Вокзальная, д.1А
Административное здание
УФК по Тамбовской области*

ИП Панин М.П.

Таблица условных графических обозначений

Обозначение	Наименование
	Прибор приемно-контрольный охранно-пожарный "Приток-А-КОП-02"
	Резервный источник питания "Рапан20"
	Оповещатель комбинированный "Гром 12-КП"
	Извещатель охранный объемный оптико-электронный "Фотон-9"
	Извещатель охранно-звуковой "Астра-С"
	Извещатель охранно-магнитоконтактный ИО 102-20/Б2П
	Извещатель охранно-магнитоконтактный ИО 392-5
	Извещатель охранный контактный (кнопка) с руч.фикс. "Астра-321"
	Считыватель электронных ключей ТМ
	13-номер прибора, 4- номер шлейфа сигнализации
	Сети охранной сигнализации

Согласовано				


Взам. инв. №	
--------------	--

Подпись и дата	
----------------	--

Инв. № подл.	
--------------	--

Изм.	Колуч	Лист	№ док.	Подпись	Дата				
						<p>р.п.Сосновка, ул.Вокзальная, д.1А Административное здание УФК по Тамбовской области</p>	Стадия	Лист	Листов
								2	9
Разраб.		Панин М.П.				<p>Таблица условных графических обозначений</p>	<p>ИП Панин М.П.</p>		


Инв. № подл.	Подпись и дата	Взакл инв. №	Согласовано			

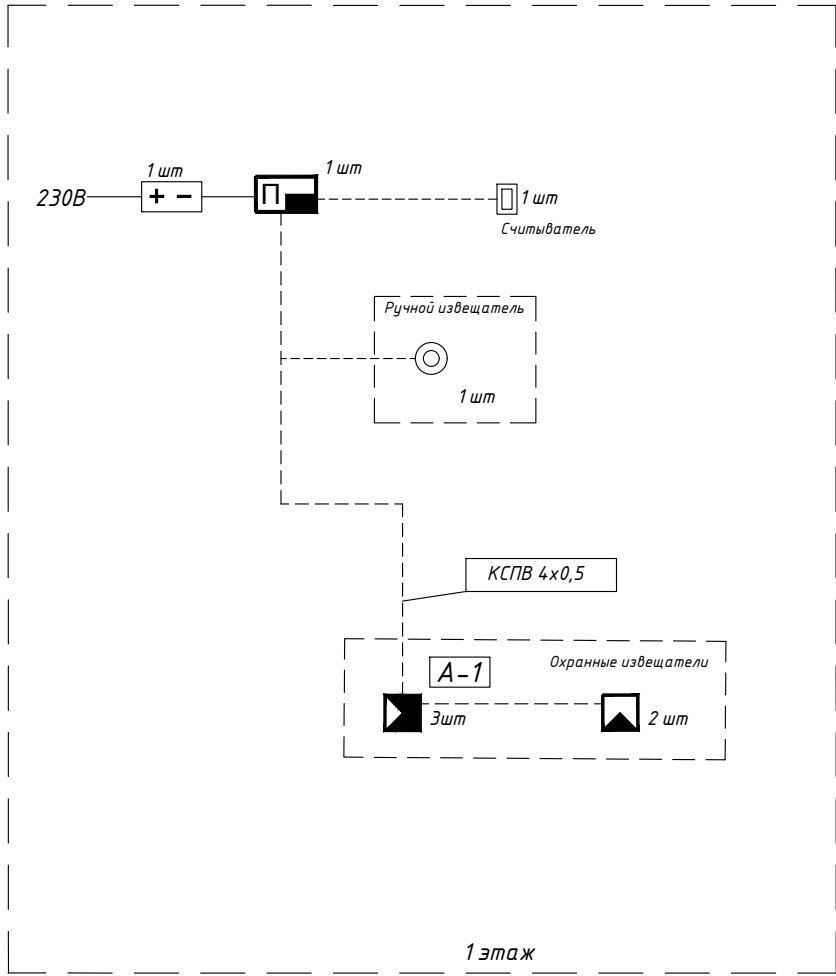

Условные обозначения см. лист 2

Изм.	Кол.ч.	Лист N док.	Подпись	Дата			
					р.п.Сосновка, ул.Вокзальная, д.1А Административное здание УФК по Тамбовской области		
Разраб.		Панин М.П.			ИП Панин М.П.		
					Структурная схема		
					РП 3 9		

1	2	3	4	5	6	7	8	9	10
---	---	---	---	---	---	---	---	---	----

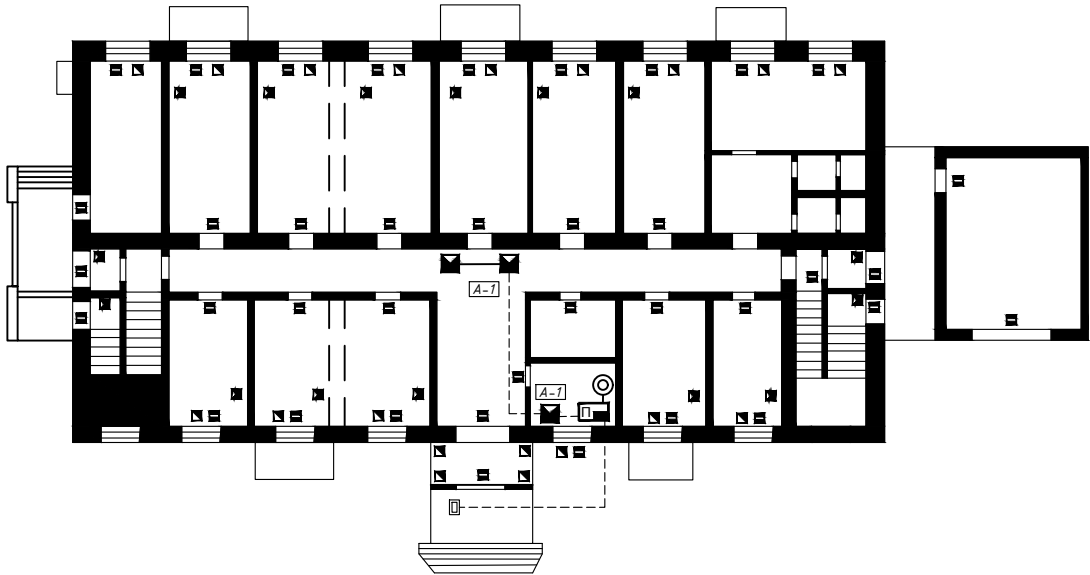


1 этаж

Имя подл.	Подпись и дата	Взам.инв. N
-----------	----------------	-------------

Кол.уч.	Лист	N док.	Подпись	Дата	р.п.Сосновка, ул.Вокзальная, д.1А Административное здание УФК по Тамбовской области		
Разраб.	Панин М.П.				Размещение оборудования и проводки СОСТ		
					Стадия	Лист	Листов
					РП	4	9
					ИП Панин М.П.		


1	2	3	4	5	6	7	8	9	10	
---	---	---	---	---	---	---	---	---	----	--

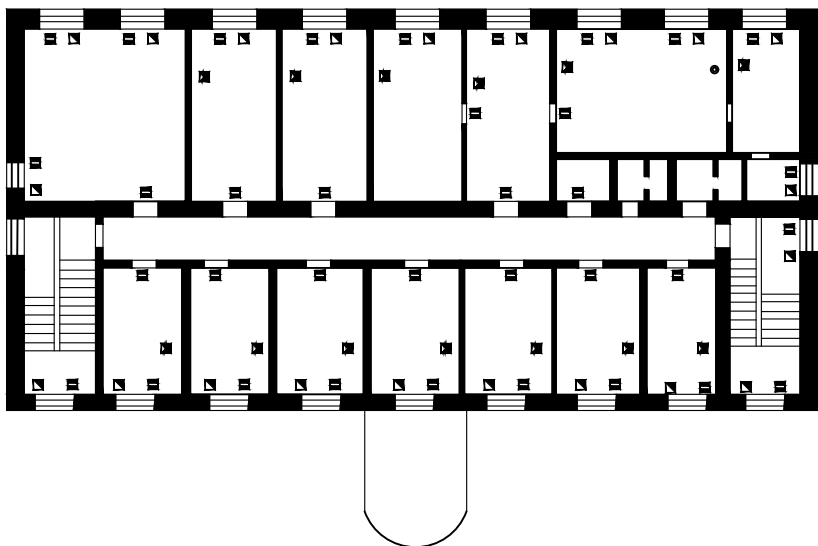


2 этаж

Инв. N подл.	Подпись и дата	Взам. инв. N

[illegible]

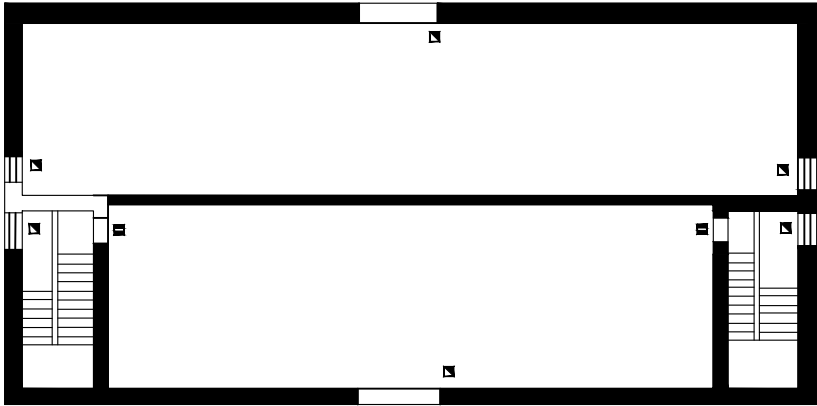	1	2	3	4	5	6	7	8	9	10	
	<div></div>	
	<div>Чердачное помещение</div>	
Инв. подл.	Подпись и дата	Взам. инв. N	<table><tr><td></td><td></td><td></td><td></td><td></td><td colspan="3"></td></tr><tr><td>Кол. уч.</td><td>Лист</td><td>N док.</td><td>Подпись</td><td>Дата</td><td colspan="3"></td></tr><tr><td></td><td></td><td></td><td></td><td></td><td colspan="3">р.п. Сосновка, ул. Вокзальная, д. 1А Административное здание УФК по Тамбовской области</td></tr><tr><td>Разраб.</td><td>Панин М.П.</td><td></td><td></td><td></td><td colspan="3">Размещение оборудования и проводки СОСТ</td></tr><tr><td></td><td></td><td></td><td></td><td></td><td></td><td>Стадия</td><td>Лист</td><td>Листов</td><td colspan="2"></td></tr><tr><td></td><td></td><td></td><td></td><td></td><td></td><td>РП</td><td>6</td><td>9</td><td colspan="2"></td></tr><tr><td></td><td></td><td></td><td></td><td></td><td></td><td colspan="3">ИП Панин М.П.</td><td colspan="2"></td></tr></table>																Кол. уч.	Лист	N док.	Подпись	Дата									р.п. Сосновка, ул. Вокзальная, д. 1А Административное здание УФК по Тамбовской области			Разраб.	Панин М.П.				Размещение оборудования и проводки СОСТ									Стадия	Лист	Листов									РП	6	9									ИП Панин М.П.				
			Кол. уч.	Лист	N док.	Подпись	Дата	
								р.п. Сосновка, ул. Вокзальная, д. 1А Административное здание УФК по Тамбовской области	
Разраб.	Панин М.П.				Размещение оборудования и проводки СОСТ	
						Стадия	Лист	Листов	
						РП	6	9	
						ИП Панин М.П.	
Формат А3	

	1	2	3	4	5	6	7	8	9	10																																		
	<p>Подвал</p>	
Инв. подл.	Подпись и дата	Взак. инв. N	
			<table><tr><td></td><td></td><td></td><td></td><td></td></tr><tr><td>Кол.уч.</td><td>Лист</td><td>N док.</td><td>Подпись</td><td>Дата</td></tr><tr><td></td><td></td><td></td><td></td><td></td></tr><tr><td>Разраб.</td><td>Панин М.П.</td><td></td><td></td><td></td></tr><tr><td></td><td></td><td></td><td></td><td></td></tr></table>										Кол.уч.	Лист	N док.	Подпись	Дата						Разраб.	Панин М.П.									<table><tr><td colspan="3">р.п.Сосновка, ул.Вокзальная, д.1А Административное здание УФК по Тамбовской области</td></tr><tr><td>Стадия</td><td>Лист</td><td>Листов</td></tr><tr><td>РП</td><td>7</td><td>9</td></tr></table>			р.п.Сосновка, ул.Вокзальная, д.1А Административное здание УФК по Тамбовской области			Стадия	Лист	Листов	РП	7	9
Кол.уч.	Лист	N док.	Подпись	Дата	
Разраб.	Панин М.П.	
р.п.Сосновка, ул.Вокзальная, д.1А Административное здание УФК по Тамбовской области	
Стадия	Лист	Листов	
РП	7	9	
			Размещение оборудования и проводки СОСТ					ИП Панин М.П.																																				
Формат А3	

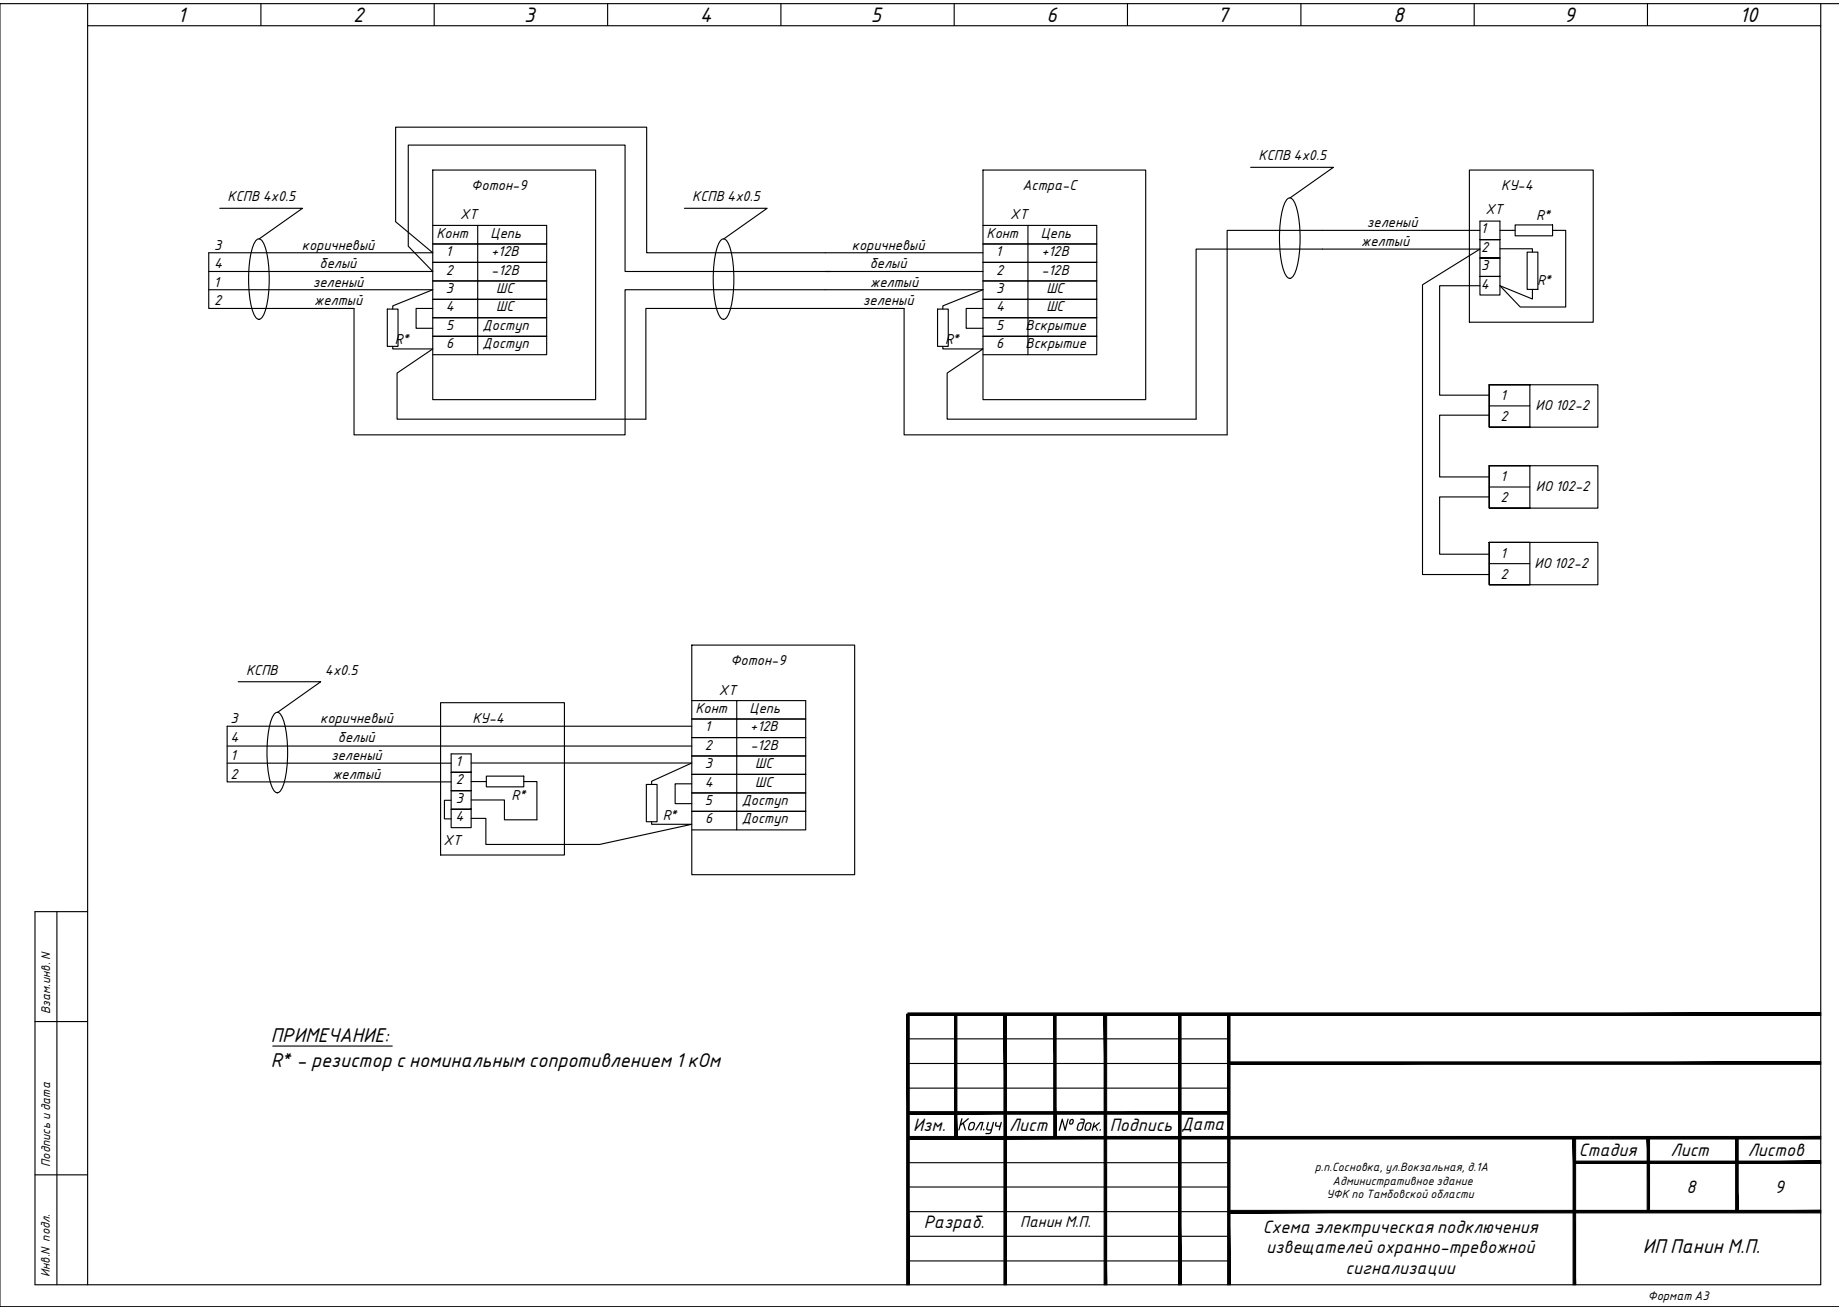

ПРИМЕЧАНИЕ:
R* – резистор с номинальным сопротивлением 1 кОм

Изм.	Колуч	Лист	№ док.	Подпись	Дата				
Разраб.	Панин М.П.					р.п.Сосновка, ул.Вокзальная, д.1А Административное здание УФК по Тамбовской области	Стадия	Лист	Листов
						Схема электрическая подключения извещателей охранно-тревожной сигнализации		8	9
							ИП Панин М.П.		

Согласовано

Инд. № подл. Подпись и дата Взаим. инд. №

Позиция	Наименование и техническая характеристика	Тип, марка, обозначение документа и опросного листа	Код оборудования, изделия, материала	Завод изготовитель	Единица измерения	Кол-во	Масса единицы, кг	Примечание
1	2	3	4	5	6	7	8	9
	Оборудование							
1	Контроллер охранно-пожарный	Приток-А-КОП-02		ООО Сократ	шт.	1		
2	Извещатель охранно-объемный оптико-электронный	Фотон-9 (ИО 409-8)		ООО «Интеграл Плюс»	шт.	34		
3	Извещатель охранный точечный магнитоконтактный	(ИО 102-16/2)		ООО НПКФ "Комплектстройсервис"	шт.	85		
4	Извещатель охранного ручного точечный электроконтактный	Астра-321		ЗАО НТЦ "Теко"	шт.	1		
5	Извещатель охранно-поверхностный звуковой	Арфа (ИО 329-3)		Арзус-спектр	шт.	52		
6	Источник питания	Рапан-20		ООО Бастион	шт.	1		
7	Аккумуляторная батарея (Тип 2)			SecurityForce	шт.	1		
8	Кабель-канал (Тип1) 10х20			ПромРучав	м/п	30		
9	Кабель КСПВ 4х0,5			Паритет	м/п	50		
10	Кабель ШВВП			Prysmar	м/п	5		

Изм.	Кол.уч.	Лист N док.	Подпись	Дата	р.л.Сосновка, ул.Вокзальная, д.1А Административное здание УФК по Тамбовской области	Стадия РП	Лист 9	Листов 9
Разраб.	Панин М.П.				Спецификация оборудования и материалов	ИП Панин М.П.		