


Согласовано

Взаяк инв.№

Подпись и дата

Инв. № подл.

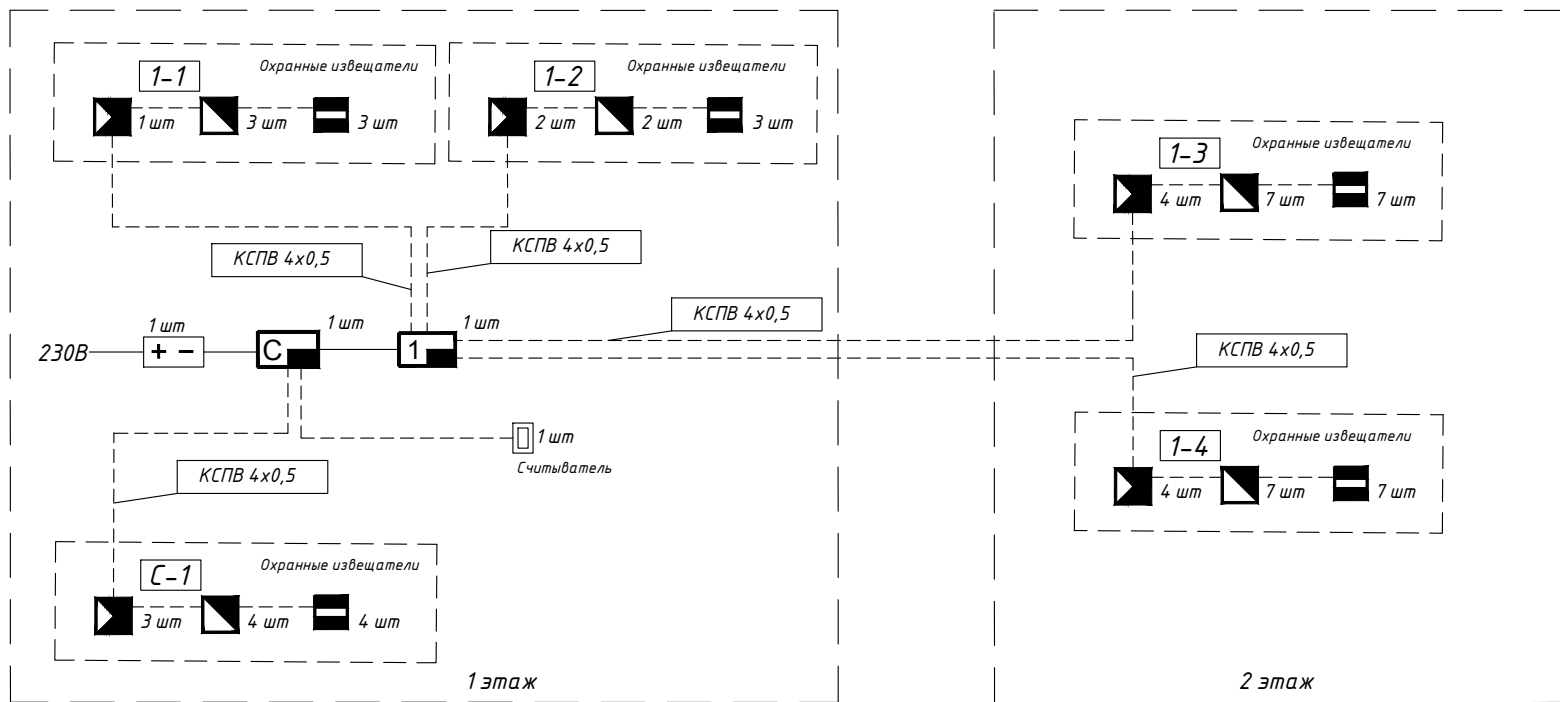

Условные обозначения см. лист 2

Изм.	Кол.ч.	Лист N док.	Подпись	Дата	р.л.Имжавто, ул.Советская, д.54 Административное здание УФК по Тамбовской области	Стадия РП	Лист 3	Листов 7
Разраб.	Панин М.П.				Структурная схема	ИП Панин М.П.		

Формат А3