





 


 


 


*Система охранной сигнализации.
г.Мичуринск, ул.Промышленная, д.4А
Административное здание
УФК по Тамбовской области*

ИП Панин М.П.

Таблица условных графических обозначений

Обозначение	Наименование
	Прибор приемно-контрольный охранно-пожарный "Сигнал-20М"
	Резервный источник питания "Рапан20"
	Оповещатель комбинированный "Гром 12-КП"
	Извещатель охранный объемный оптико-электронный "Фотон-9"
	Извещатель охранно-звуковой "Астра-С"
	Извещатель охранно-магнитоконтактный ИО 102-20/Б2П
	Извещатель охранно-магнитоконтактный ИО 392-5
	Считыватель электронных ключей ТМ
	Устройство оконечное объектовое "Ахтуба" УО0-5G (GSM)
	13-номер прибора, 4- номер шлейфа сигнализации
	Сети охранной сигнализации
	Точка входа
	Точка выхода

Согласовано				

Взаим. инв. №	
---------------	--


Подпись и дата	
----------------	--

Инв.№ подл.	
-------------	--

Изм.	Кол.уч	Лист	№ док.	Подпись	Дата			
г.Мичуринск, ул.Промышленная, д.4А Административное здание УФК по Тамбовской области						Стадия	Лист	Листов
							2	7
Разраб.	Панин М.П.		Таблица условных графических обозначений			ИП Панин М.П.		

Согласовано


Инд. № подл. Подпись и дата Взаим. инд. №

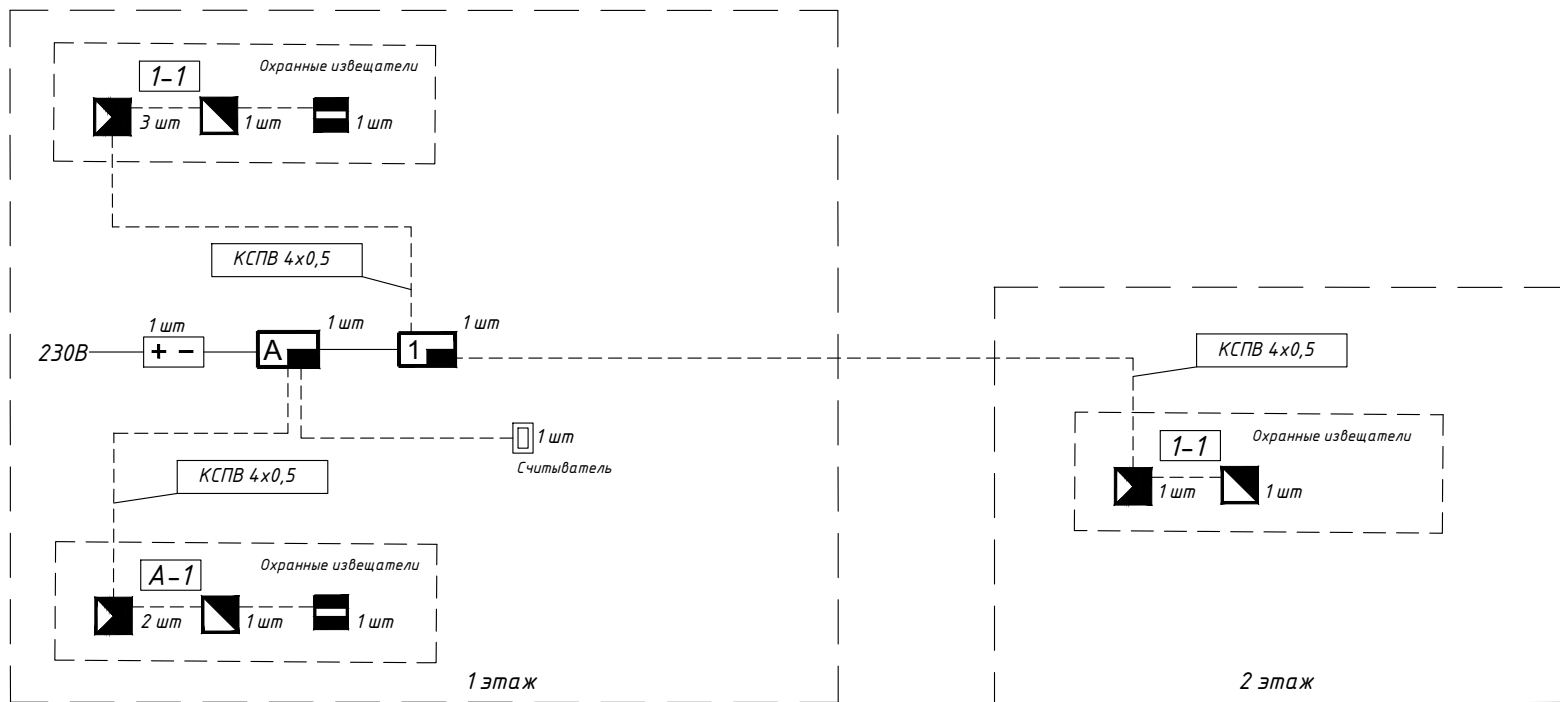


Условные обозначения см. лист 2

Изм.	Кол. у.	Лист N док.	Подпись	Дата	г. Мичуринск, ул. Промышленная, д. 4А Административное здание УФК по Тамбовской области		
Разраб.	Панин М.П.				Студия РП	Лист 3	Листов 7
					ИП Панин М.П.		

Формат А3

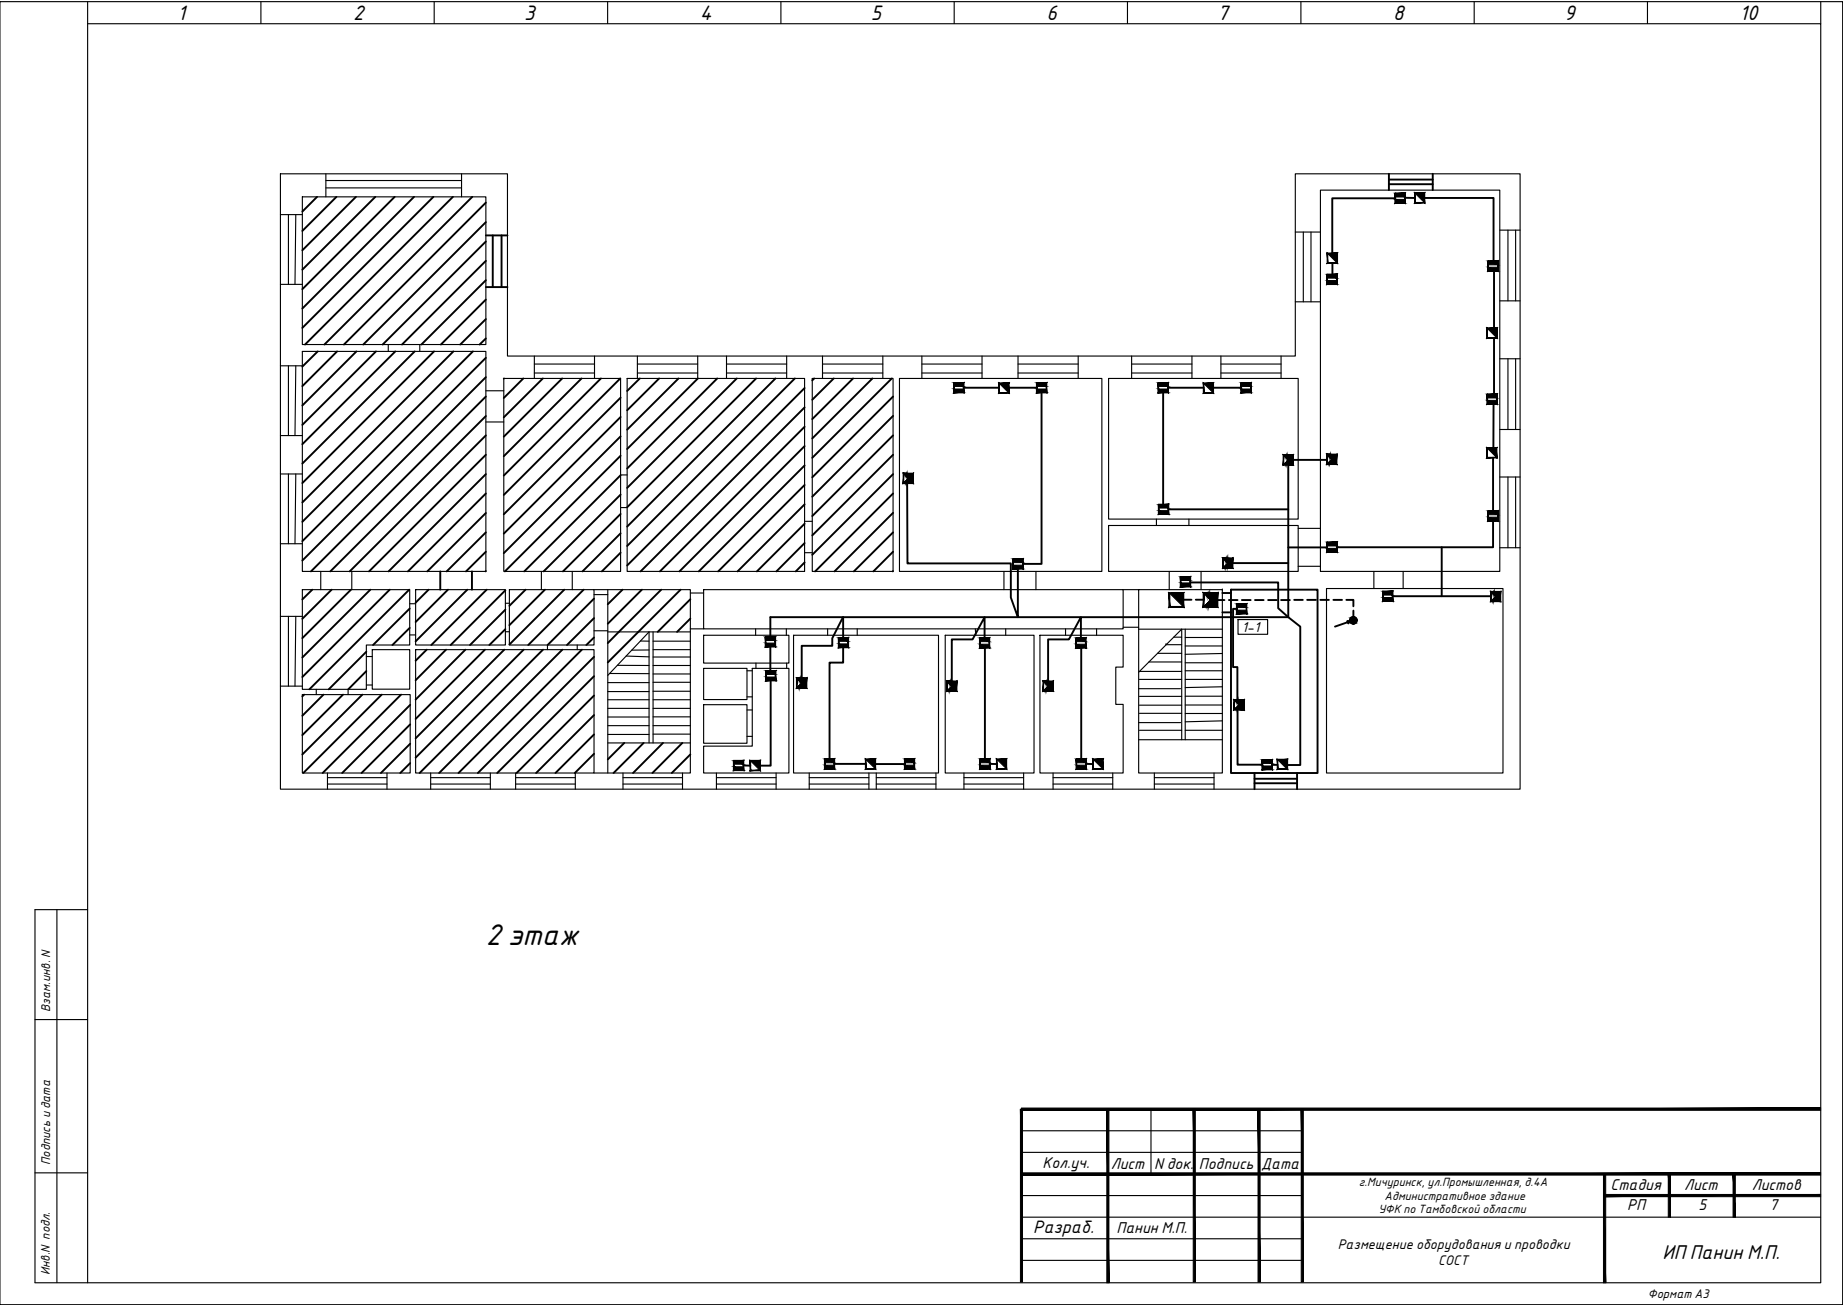

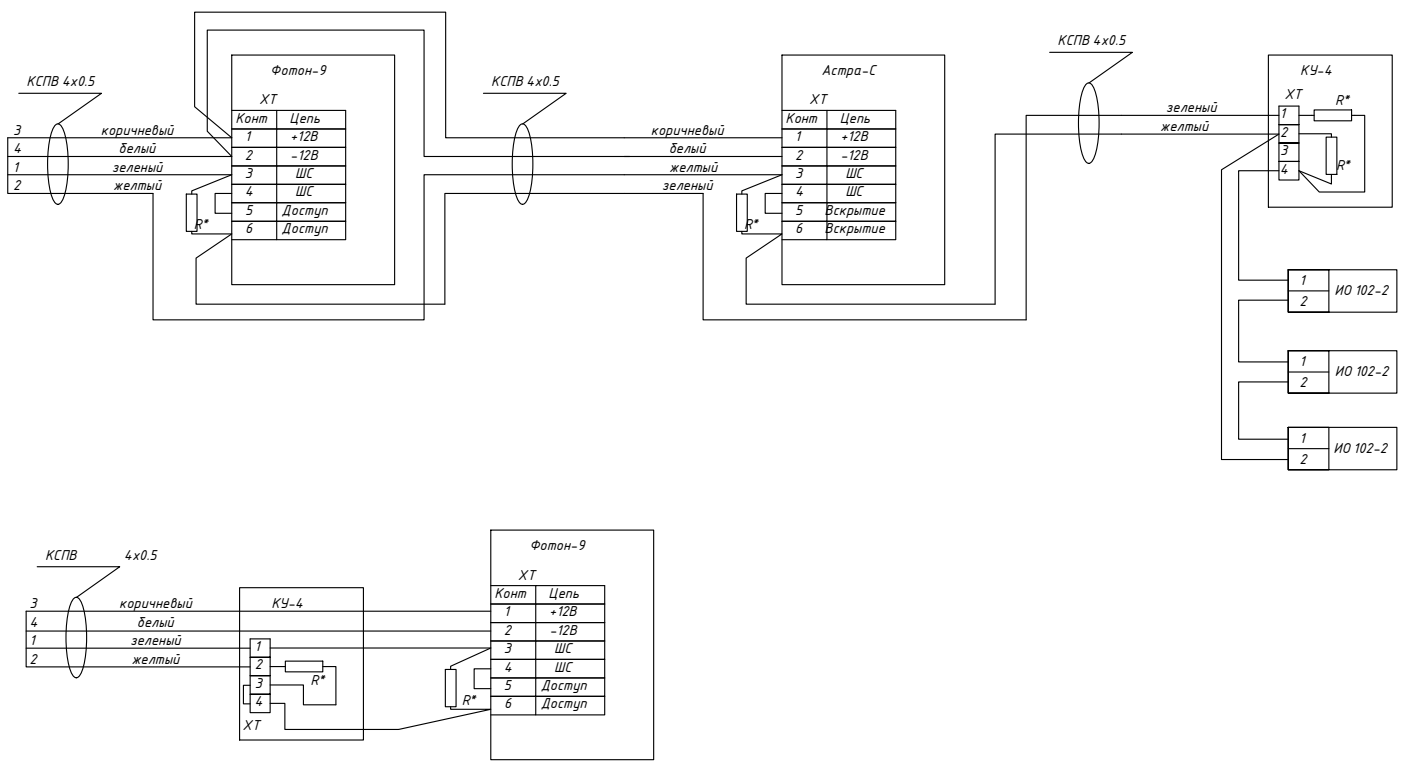

ПРИМЕЧАНИЕ:
R* – резистор с номинальным сопротивлением 1 кОм

Изм.	Колуч	Лист	№ док.	Подпись	Дата				
Разраб.	Панин М.П.					г.Мичуринск, ул.Промышленная, д.4А Административное здание УФК по Тамбовской области	Стадия	Лист	Листов
						Схема электрическая подключения извещателей охранно-тревожной сигнализации		6	7
							ИП Панин М.П.		

Согласовано

Инд. № подл. Подпись и дата Взаим. инд. №

Позиция	Наименование и техническая характеристика	Тип, марка, обозначение документа и опросного листа	Код оборудования, изделия, материала	Завод изготовитель	Единица измерения	Кол-во	Масса еденицы, кг	Примечание
1	2	3	4	5	6	7	8	9
	Оборудование							
1	Устройство оконечное объектовое	"Ахтуба" УО00-4Б (GSM)		ООО НТЦ "Аур"	шт.	1		
2	Прибор приемно-контрольный охранно-пожарный	Сигнал-20		ЗАО НВП "Болид"	шт.	1		
3	Извещатель охранный объемный оптико-электронный	Фотон-9		ООО Ризлта	шт.	27		
4	Извещатель охранный точечный магнитоконтактный	(ИО 102-16/2)		ООО НПКФ "Комплектстройсервис"	шт.	63		
5	Извещатель охранно-поверхностный звуковой	Астра-С		ЗАО НТЦ "Теко"	шт.	27		
6	Оповещатель комбинированный	Гром-12-КП		Арсенал Безопасности	шт.	1		
7	Источник питания	Ралан-20		ООО Бастион	шт.	1		
8	Аккумуляторная батарея			SecurityForce	шт.	1		
9	Бокс для двух автоматических выключателей	КМПн 1/2		IEK	шт.	1		
10	Выключатель автоматический 6А			IEK	шт.	1		
11	Считыватель ТМ			ОАО "Радиус"	шт.	1		
12	Кабель-канал (Тун1) 10х20			ПромРучкаВ	м/п	30		
13	Кабель КСПВ 2х0,5			Паритет	м/п	20		
14	Кабель КСПВ 4х0,5			Паритет	м/п	200		
15	Кабель ШВВП			Prystan	м/п	5		

Изм.	Кол.ч.	Лист N док.	Подпись	Дата				
					г.Мичуринск, ул.Промышленная, д.4А Административное здание УФК по Тамбовской области	Стадия РП	Лист 7	Листов 7
Разраб.					Панин М.П.			
Спецификация оборудования и материалов						ИП Панин М.П.		