





 


 


 


*Система охранной сигнализации.  
р.п.Инжавно, ул.Советская, д.54  
Административное здание  
УФК по Тамбовской области*

*ИП Панин М.П.*

---

*Таблица условных графических обозначений*

Обозначение	Наименование
	Прибор приемно-контрольный охранно-пожарный "Сигнал-20М"
	Резервный источник питания "Рапан20"
	Оповещатель комбинированный "Гром 12-КП"
	Извещатель охранный объемный оптико-электронный "Фотон-9"
	Извещатель охранно-звуковой "Астра-С"
	Извещатель охранно-магнитоконтактный ИО 102-20/Б2П
	Извещатель охранно-магнитоконтактный ИО 392-5
	Считыватель электронных ключей ТМ
	Устройство оконечное объектовое РСПИ "Струна-5"
	13-номер прибора, 4- номер шлейфа сигнализации
	Сети охранной сигнализации
	Точка входа
	Точка выхода

Согласовано

Взаим. инв. №

Подпись и дата

Инв. № подл.

Изм.	Кол.чч	Лист	№ док.	Подпись	Дата
------	--------	------	--------	---------	------

Разраб.	Панин М.П.
---------	------------

р.п.Инжавно, ул.Советская, д.54  
Административное здание  
УФК по Тамбовской области

Таблица условных графических обозначений

[illegible]

Лист

Листов

2

7


ИП Панин М.П.

Согласовано

Взвешивание

Подпись и дата


Инв. № подл.

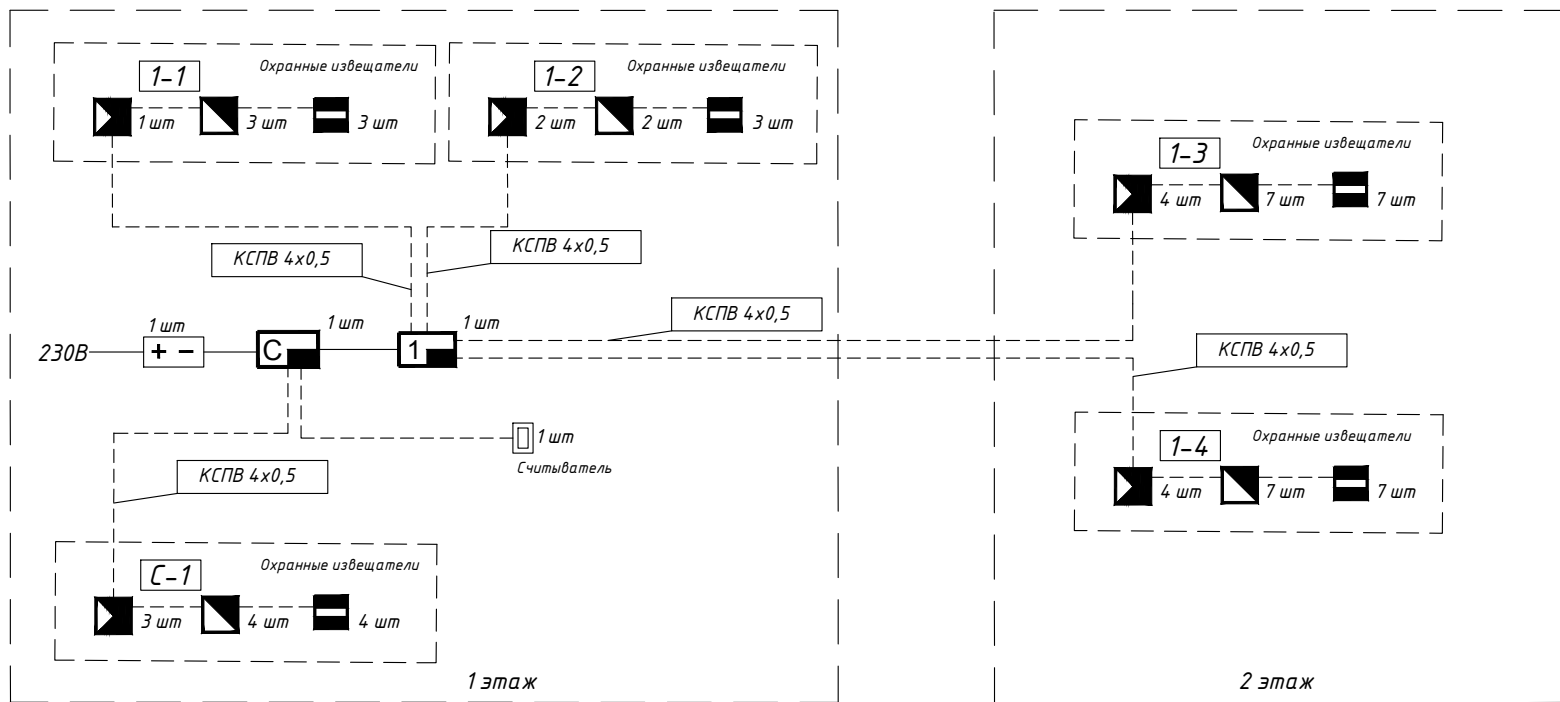



Условные обозначения см. лист 2

Изм.	Кол. у.	Лист	№ док.	Подпись	Дата	р.л. Инж.авт. ул. Советская, д.54 Административное здание УФК по Тамбовской области	Стадия РП	Лист 3	Листов 7
Разраб.	Панин М.П.					Структурная схема	ИП Панин М.П.		

Формат А3

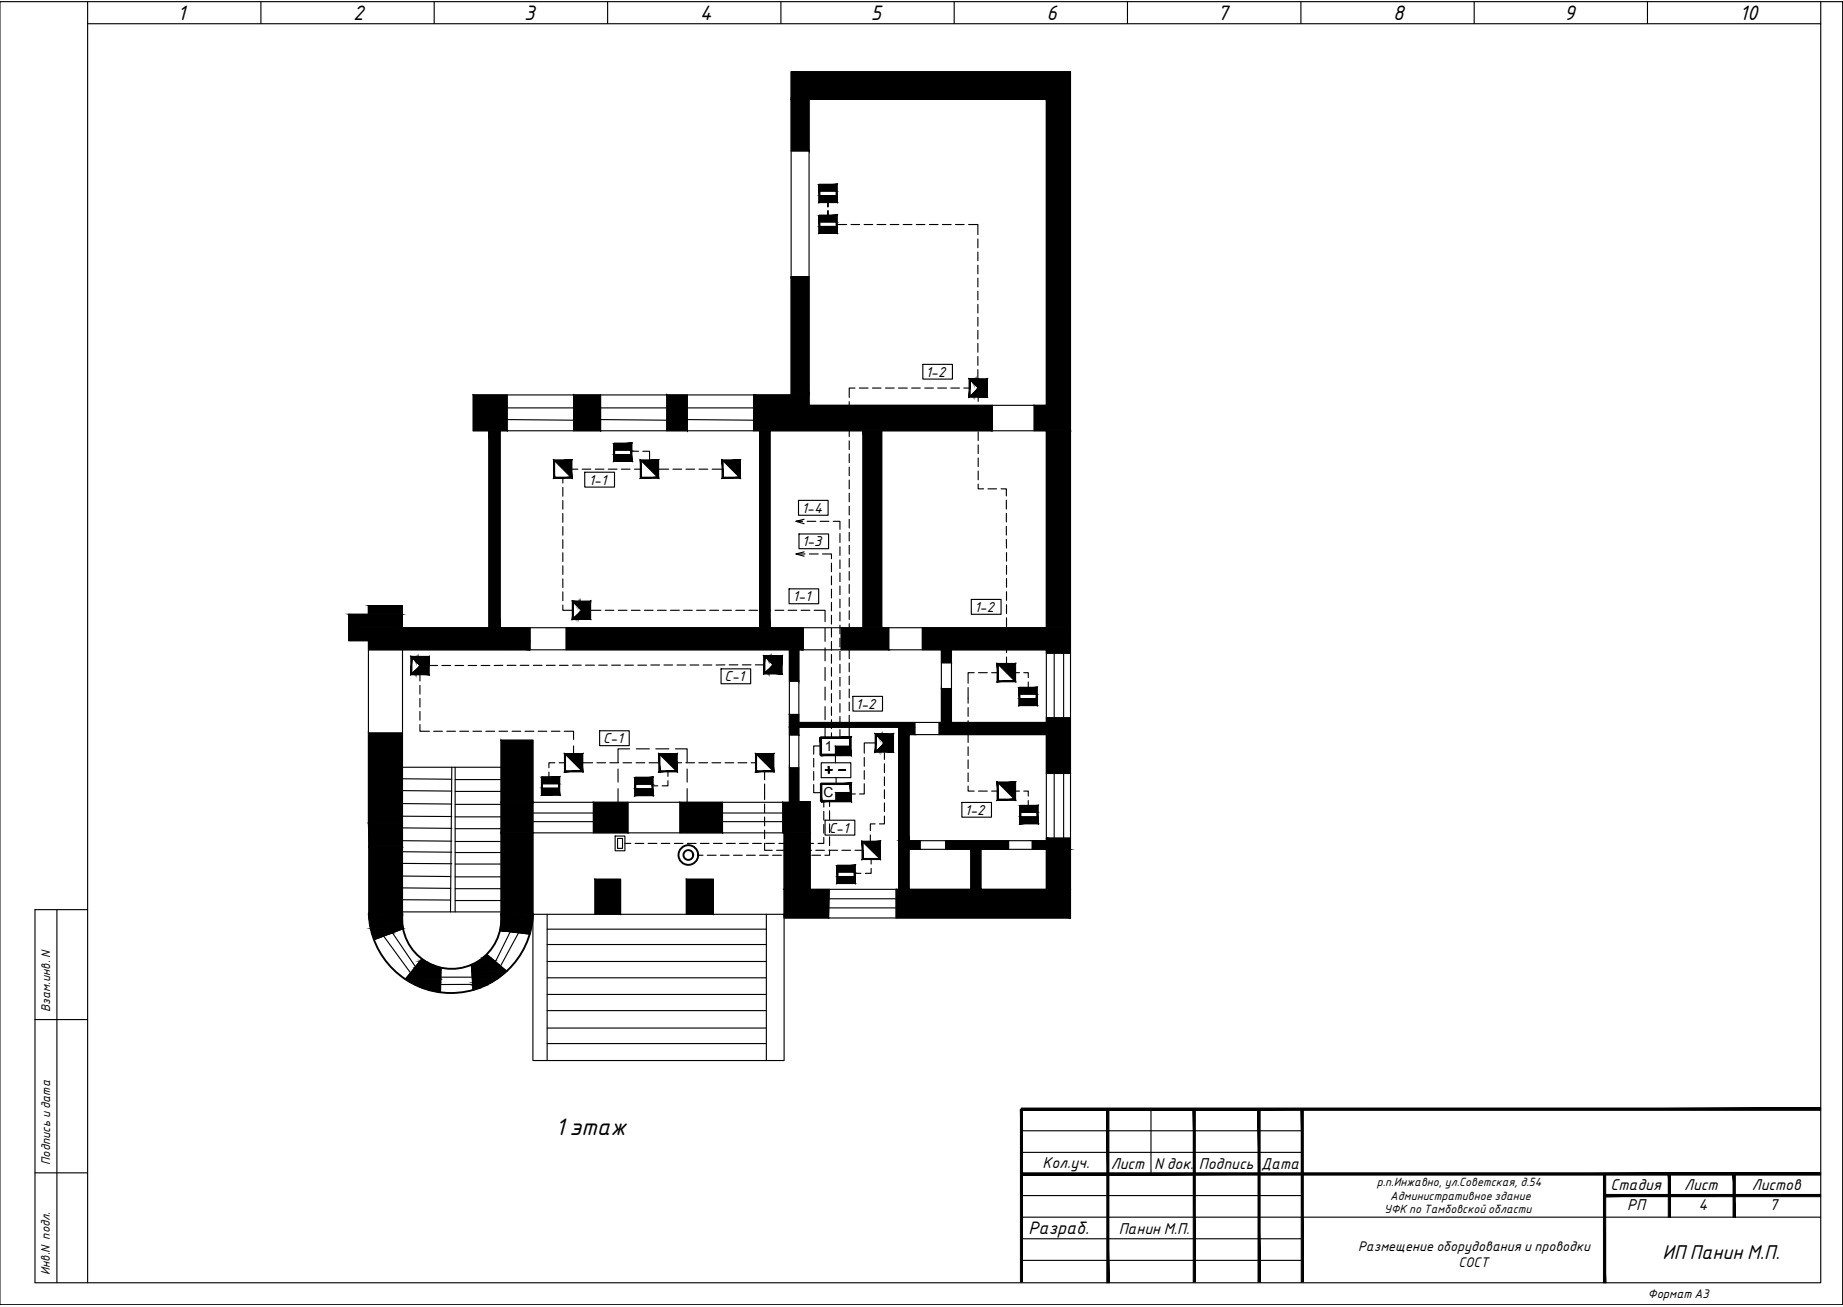

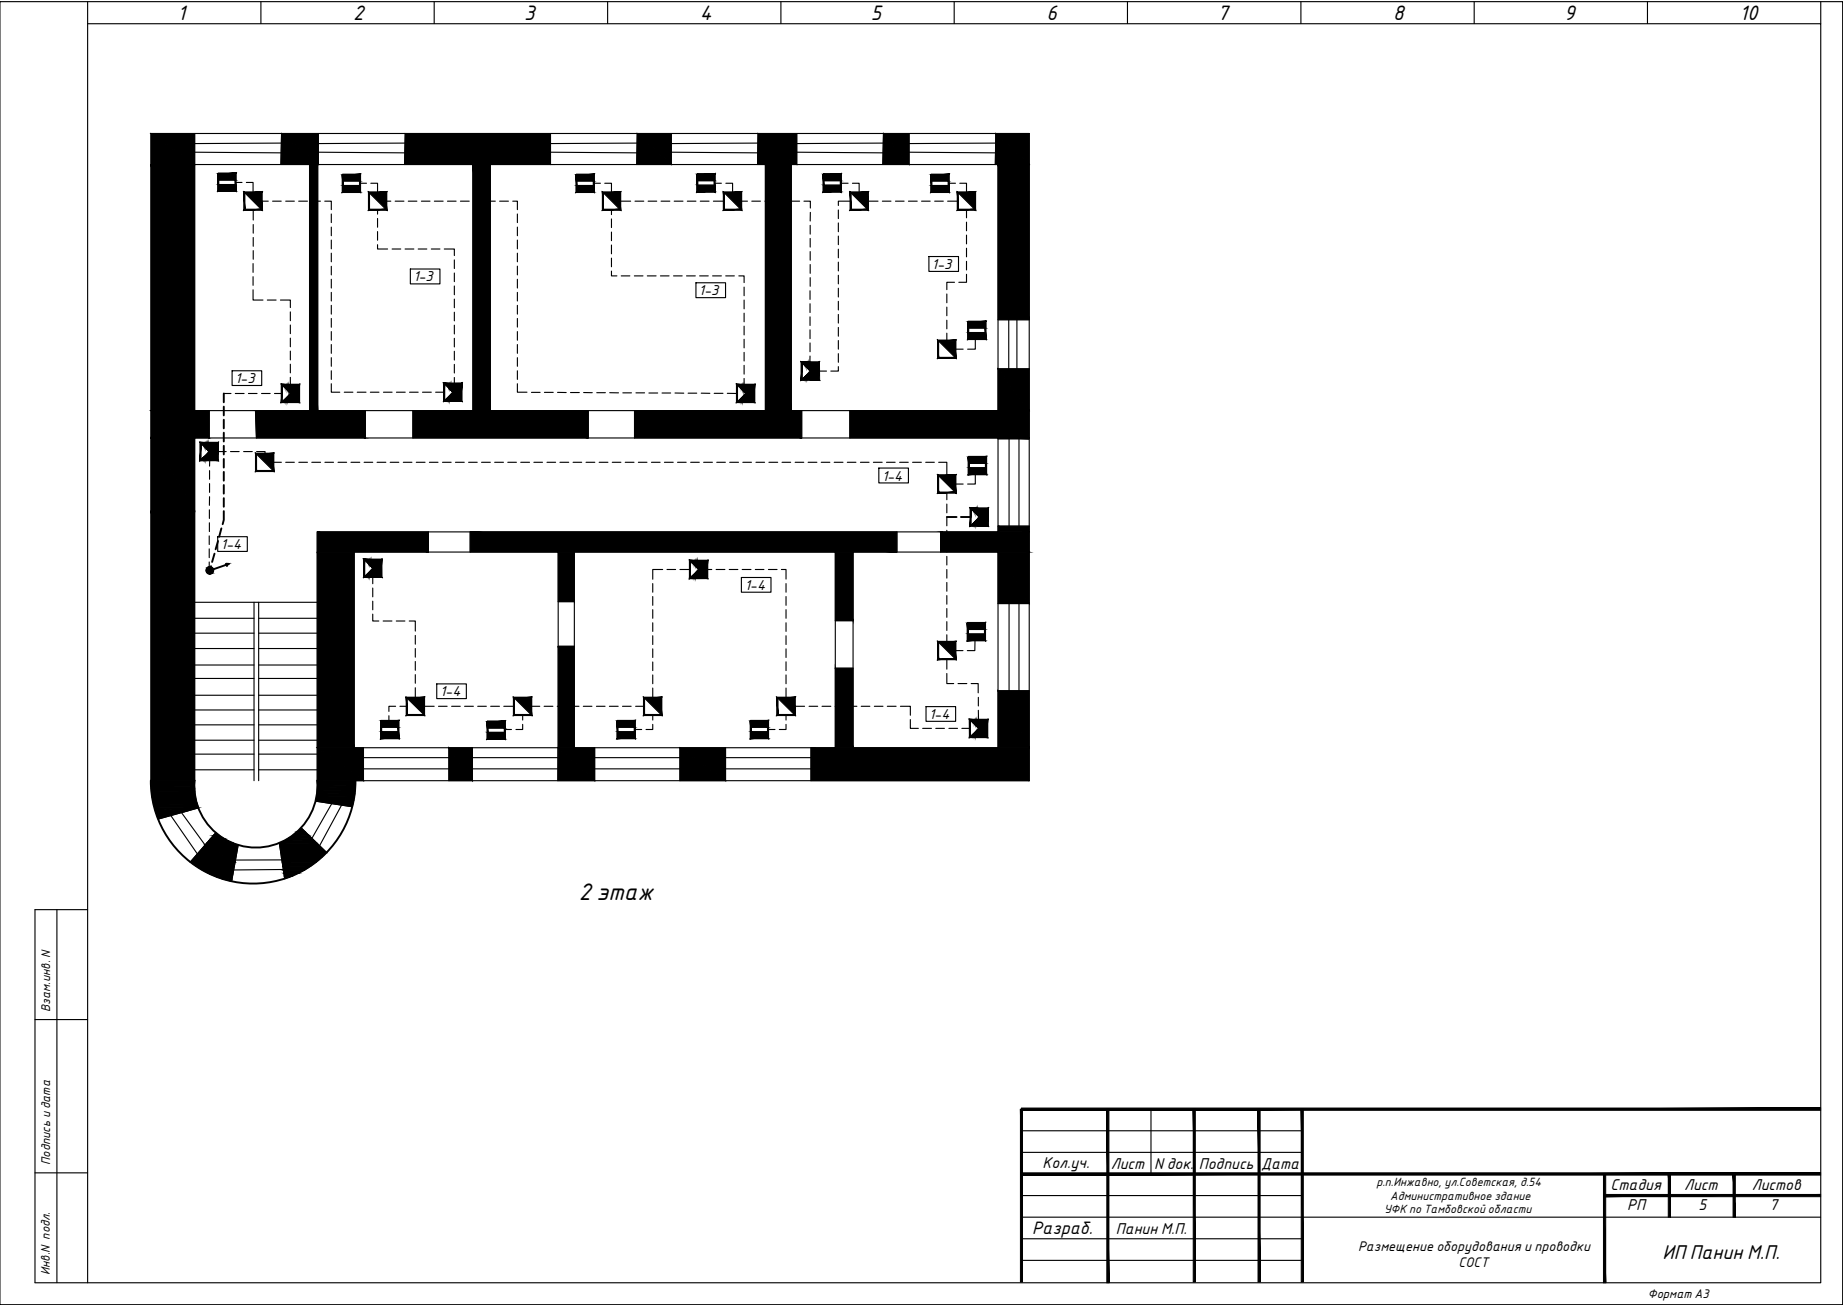

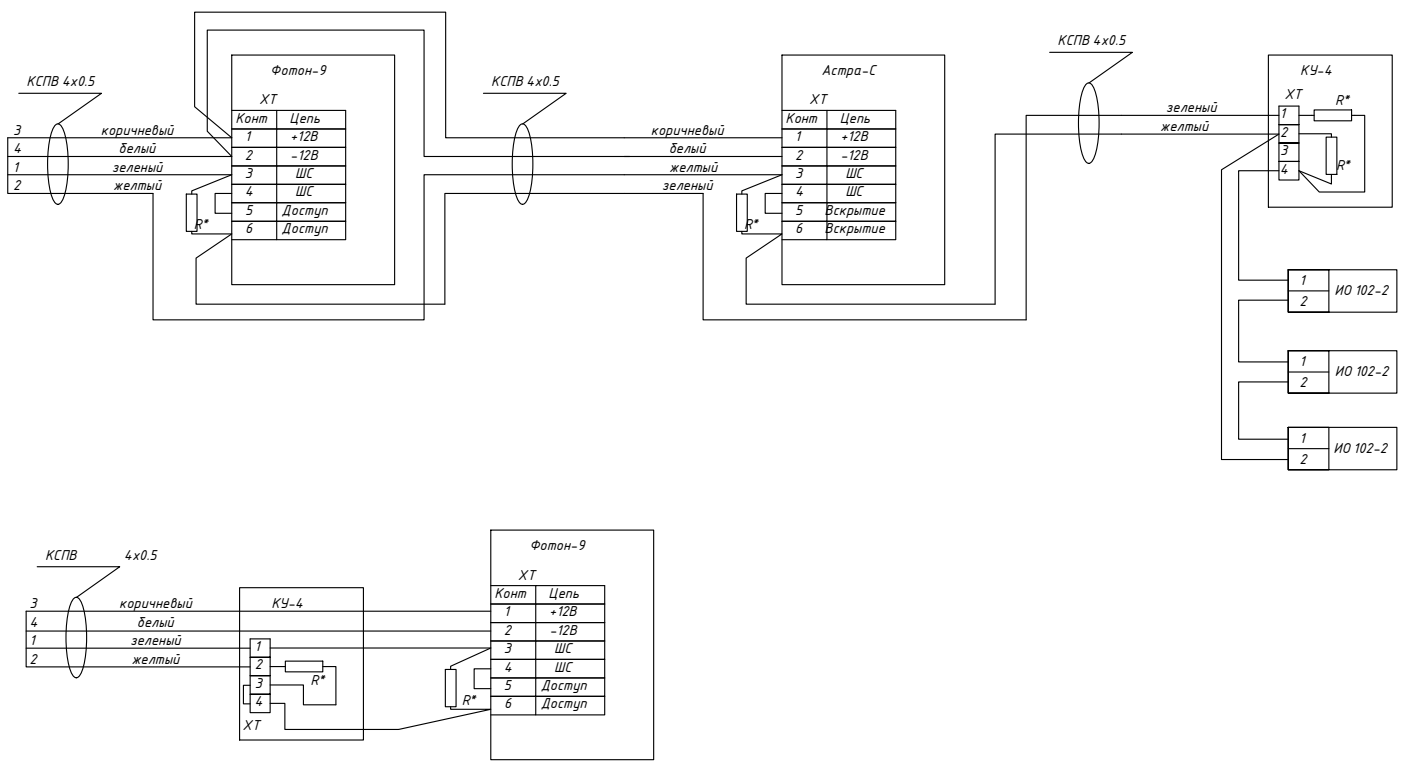

ПРИМЕЧАНИЕ:  
R\* – резистор с номинальным сопротивлением 1 кОм

Взакл. №

Подпись и дата

И.И.И. подл.

Изм.	Колуч	Лист	№ док.	Подпись	Дата				
Разраб.	Панин М.П.					р.п.Ижмаво, ул.Советская, д.54 Административное здание УФК по Тамбовской области	Стадия	Лист	Листов
						Схема электрическая подключения извещателей охранно-тревожной сигнализации		6	7
							ИП Панин М.П.		

[illegible]