


Согласовано

Взакл инв. №

Подпись и дата

Инв. № подл.

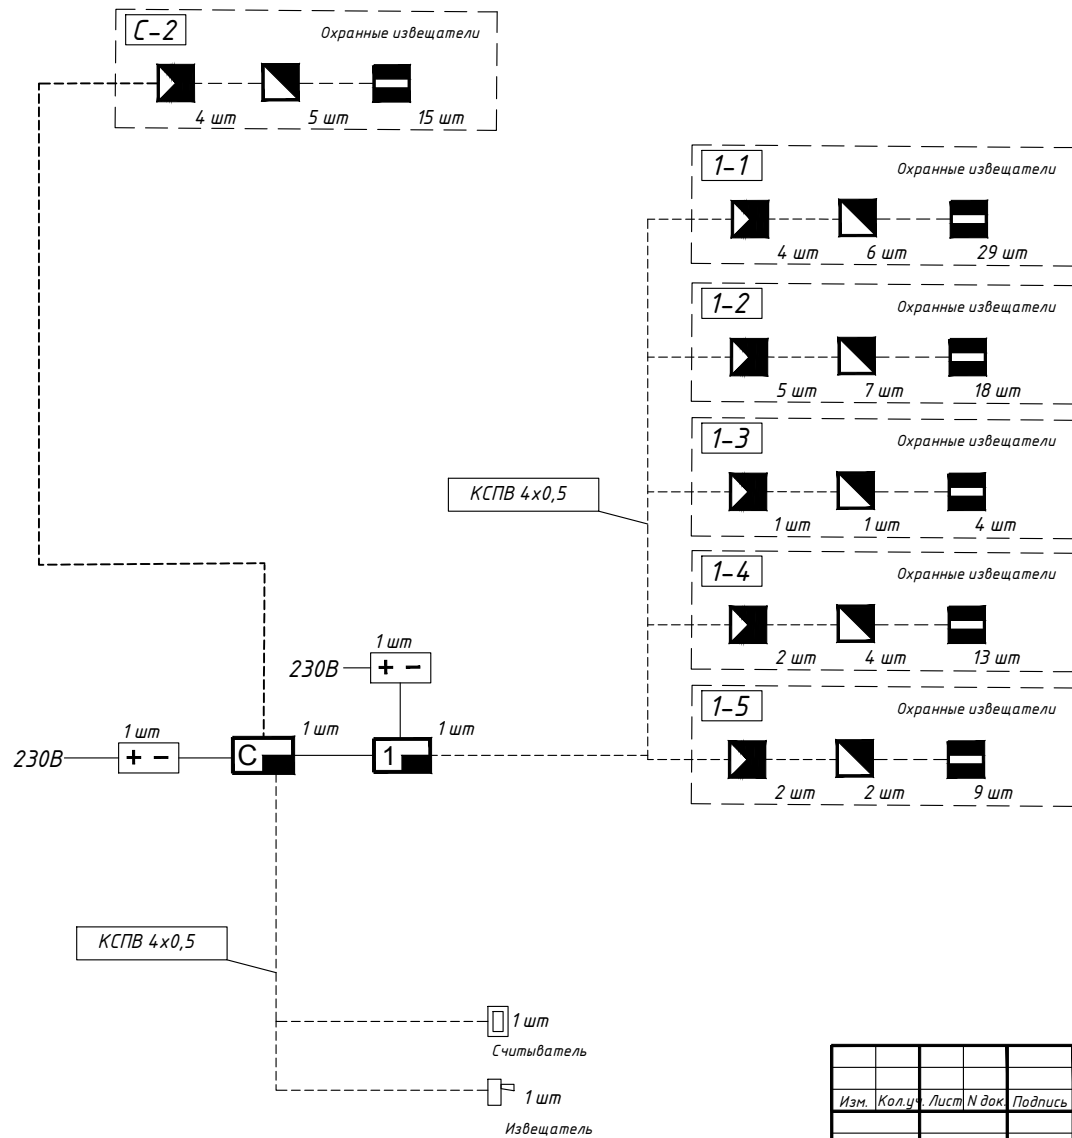

Условные обозначения см. лист 2

Изм.	Колуч.	Лист	N док.	Подпись	Дата			
						г. Рассказово, ул. Советская, д. 18А Административное здание УФК по Тамбовской области	Стадия РП	Лист 3
						Разраб. Панин М.П.	Листов 7	
						Структурная схема	ИП Панин М.П.	

Формат А3