




*Система охранно-тревожной сигнализации.  
г.Тамбов, ул.Гастелло 52а  
Административное здание  
УФК по Тамбовской области*

*ИП Панин М.П.*

---

*Таблица условных графических обозначений*

Обозначение	Наименование
	Прибор приемно-контрольный охранно-пожарный "Сигнал-20М"
	Пульт контроля и управления С2000М
	Блок индикации с клавиатурой С2000-БКИ
	Резервный источник питания "Рапан20"
	Оповещатель комбинированный "Гром 12-КП"
	Извещатель охранный объемный оптико-электронный "Фотон-9"
	Извещатель охранно-звуковой "Астра-С"
	Извещатель охранно-магнитоконтактный ИО 102-20/Б2П
	Извещатель охранно-магнитоконтактный ИО 392-5
	Извещатель охранный контактный (кнопка) с руч.фикс. "Астра-321"
	Считыватель электронных ключей ТМ
	Устройство оконечное объектовое "Ахтуба" 400-5G (GSM)
	13-номер прибора, 4- номер шлейфа сигнализации
— — — — —	Сети охранной сигнализации
—————	Электрическая сеть 230В
	Точка входа
	Точка выхода

Согласовано

ВЗАИМ. ИНВ. №

Подпись и дата

Инв. № подл.


Изм.	Колуч	Лист	№ док.	Подпись	Дата				
						г.Тамбов, ул.Гастелло 52а Административное здание УФК по Тамбовской области	Стадия	Лист	Листов
								2	8
Разраб.		Панин М.П.				Условные обозначения	ИП Панин М.П.		


Согласовано

Взвешивание

Подпись и дата

Инв. № подл.

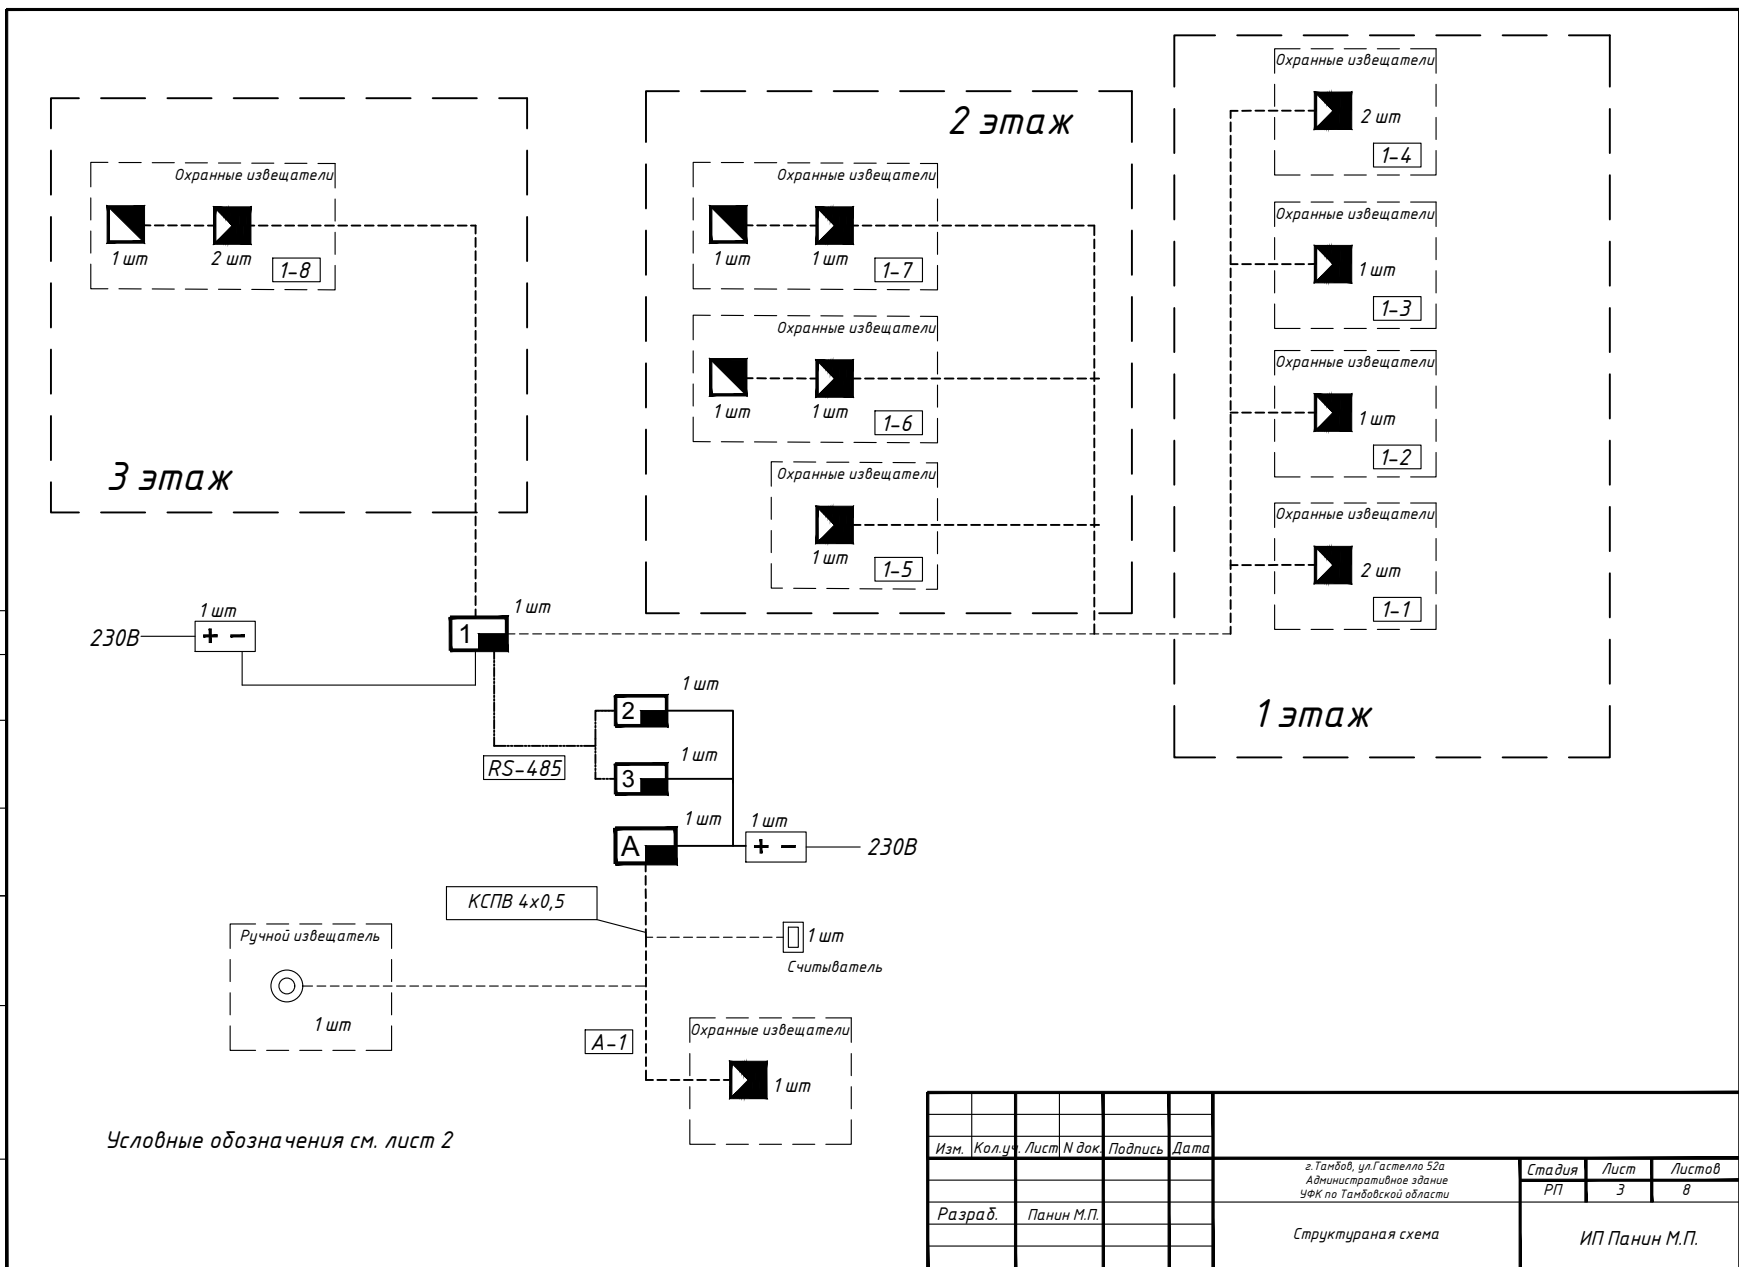

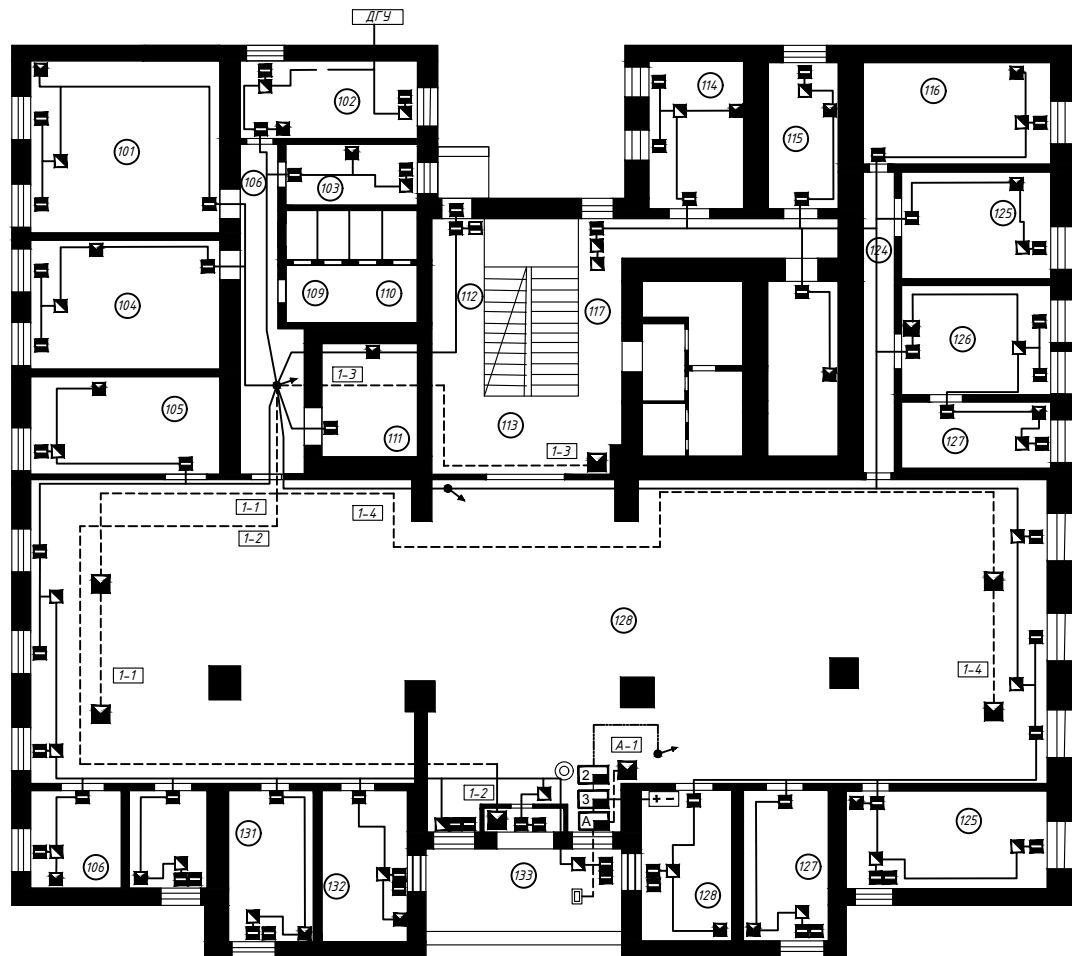

1 этаж

Кол.уч.	Лист	№ док.	Подпись	Дата	г. Тамбов, ул. Гагарина 52а Административное здание УФК по Тамбовской области		
Разраб.	Панин М.П.				Размещение оборудования и проводки СОСТ		
					Стадия	Лист	Листов
					РП	4	8
					ИП Панин М.П.		

Имя и подл.	Подпись и дата	Взам. инв. №

