

*Система охранной сигнализации.
г.Жердевка, ул.Советская, д.33 А
Административное здание
УФК по Тамбовской области*

 
 






 
 

ИП Панин М.П.

Согласовано

Взаим. инв. №

Подпись и дата

Инв. № подл.

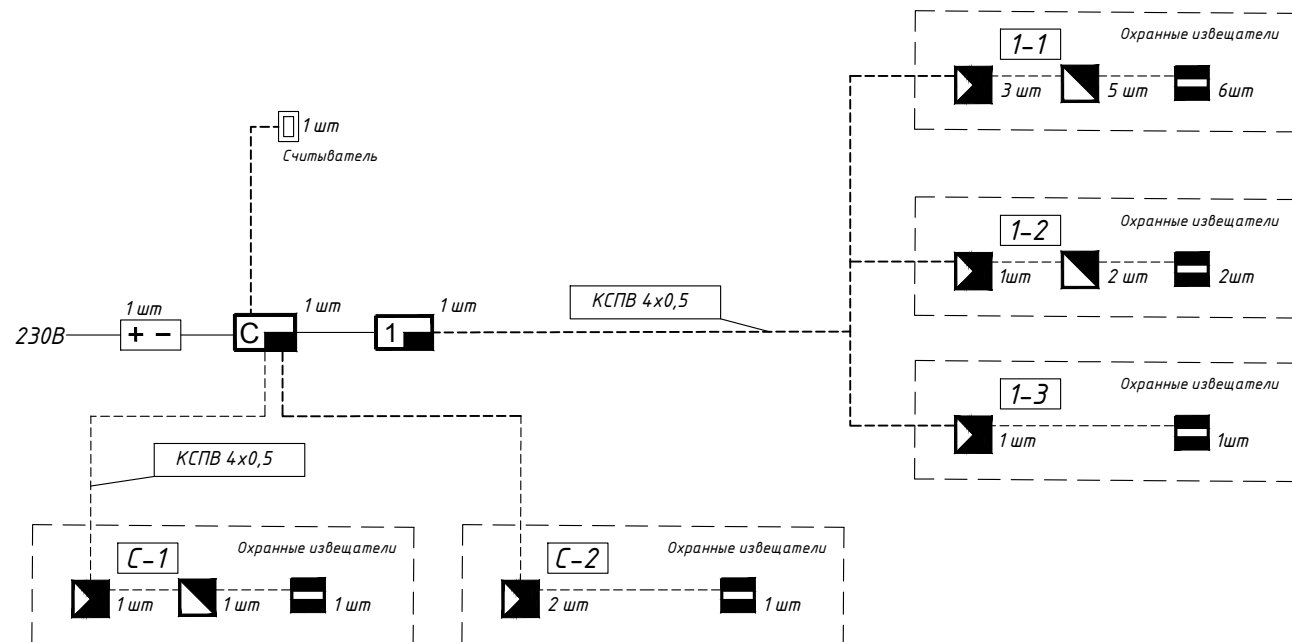
Таблица условных графических обозначений										
Обозначение			Наименование							
			Прибор приемно-контрольный охранно-пожарный "Сигнал-20"							
			Резервный источник питания "Рапан20"							
			Оповещатель комбинированный "Гром 12-КП"							
			Извещатель охранный объемный оптико-электронный "Фотон-9"							
			Извещатель охранно-звуковой "Астра-С"							
			Извещатель охранно-магнитоконтактный ИО 102-20/Б2П							
			Извещатель охранно-магнитоконтактный ИО 392-5							
			Считыватель электронных ключей ТМ							
			Устройство оконечное объектовое РСПИ "Струна-5"							
			13-номер прибора, 4- номер шлейфа сигнализации							
			Сети охранной сигнализации							
Изм.	Колуч	Лист	№ док.	Подпись	Дата					
Разраб.	Панин М.П.					г.Жердевка, ул.Советская, д.33 А Административное здание УФК по Тамбовской области		Стадия	Лист	Листов
									2	6
						Таблица условных графических обозначений				

Согласовано

Взакл. инв. №

Подпись и дата

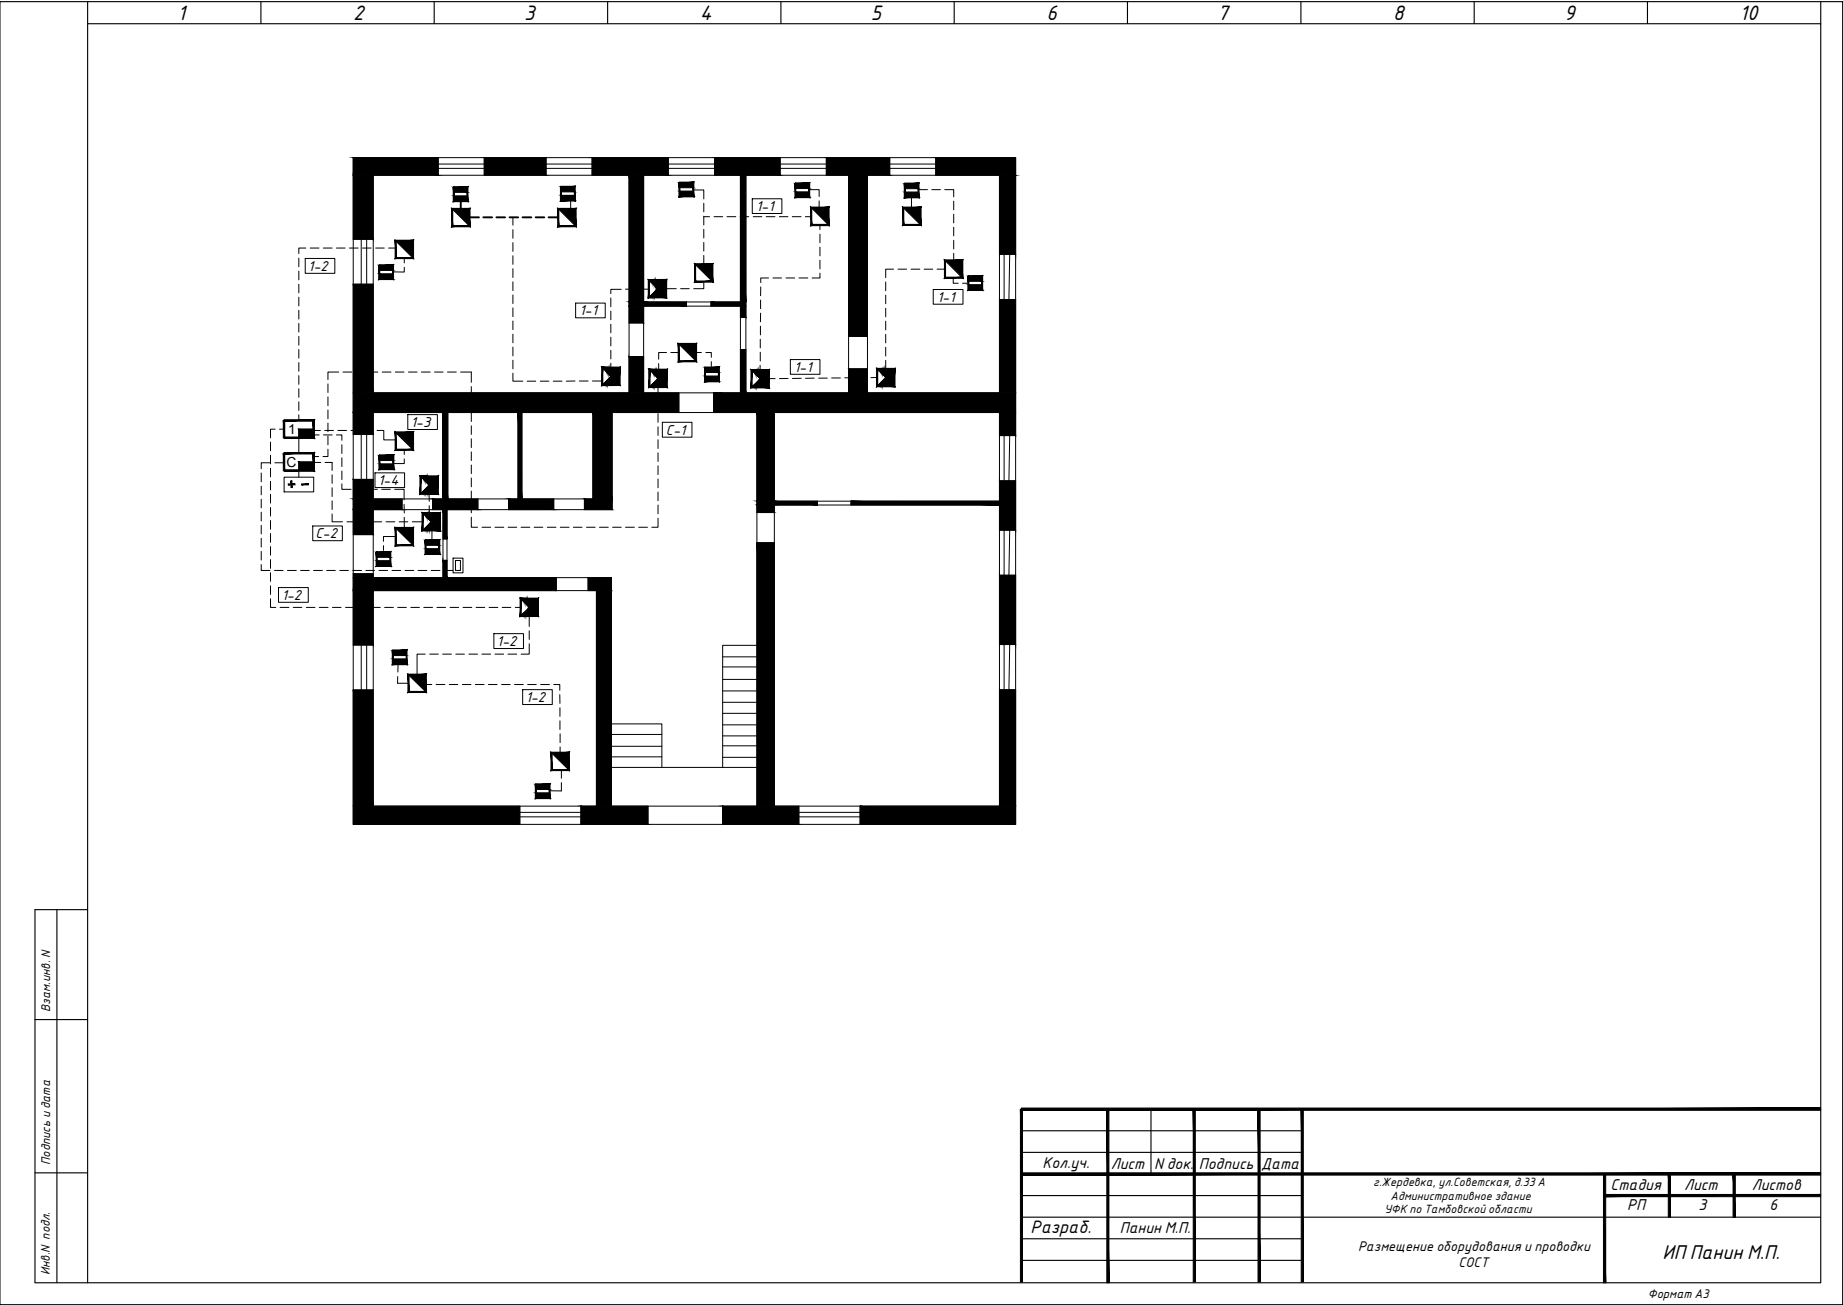
Инв. № подл.

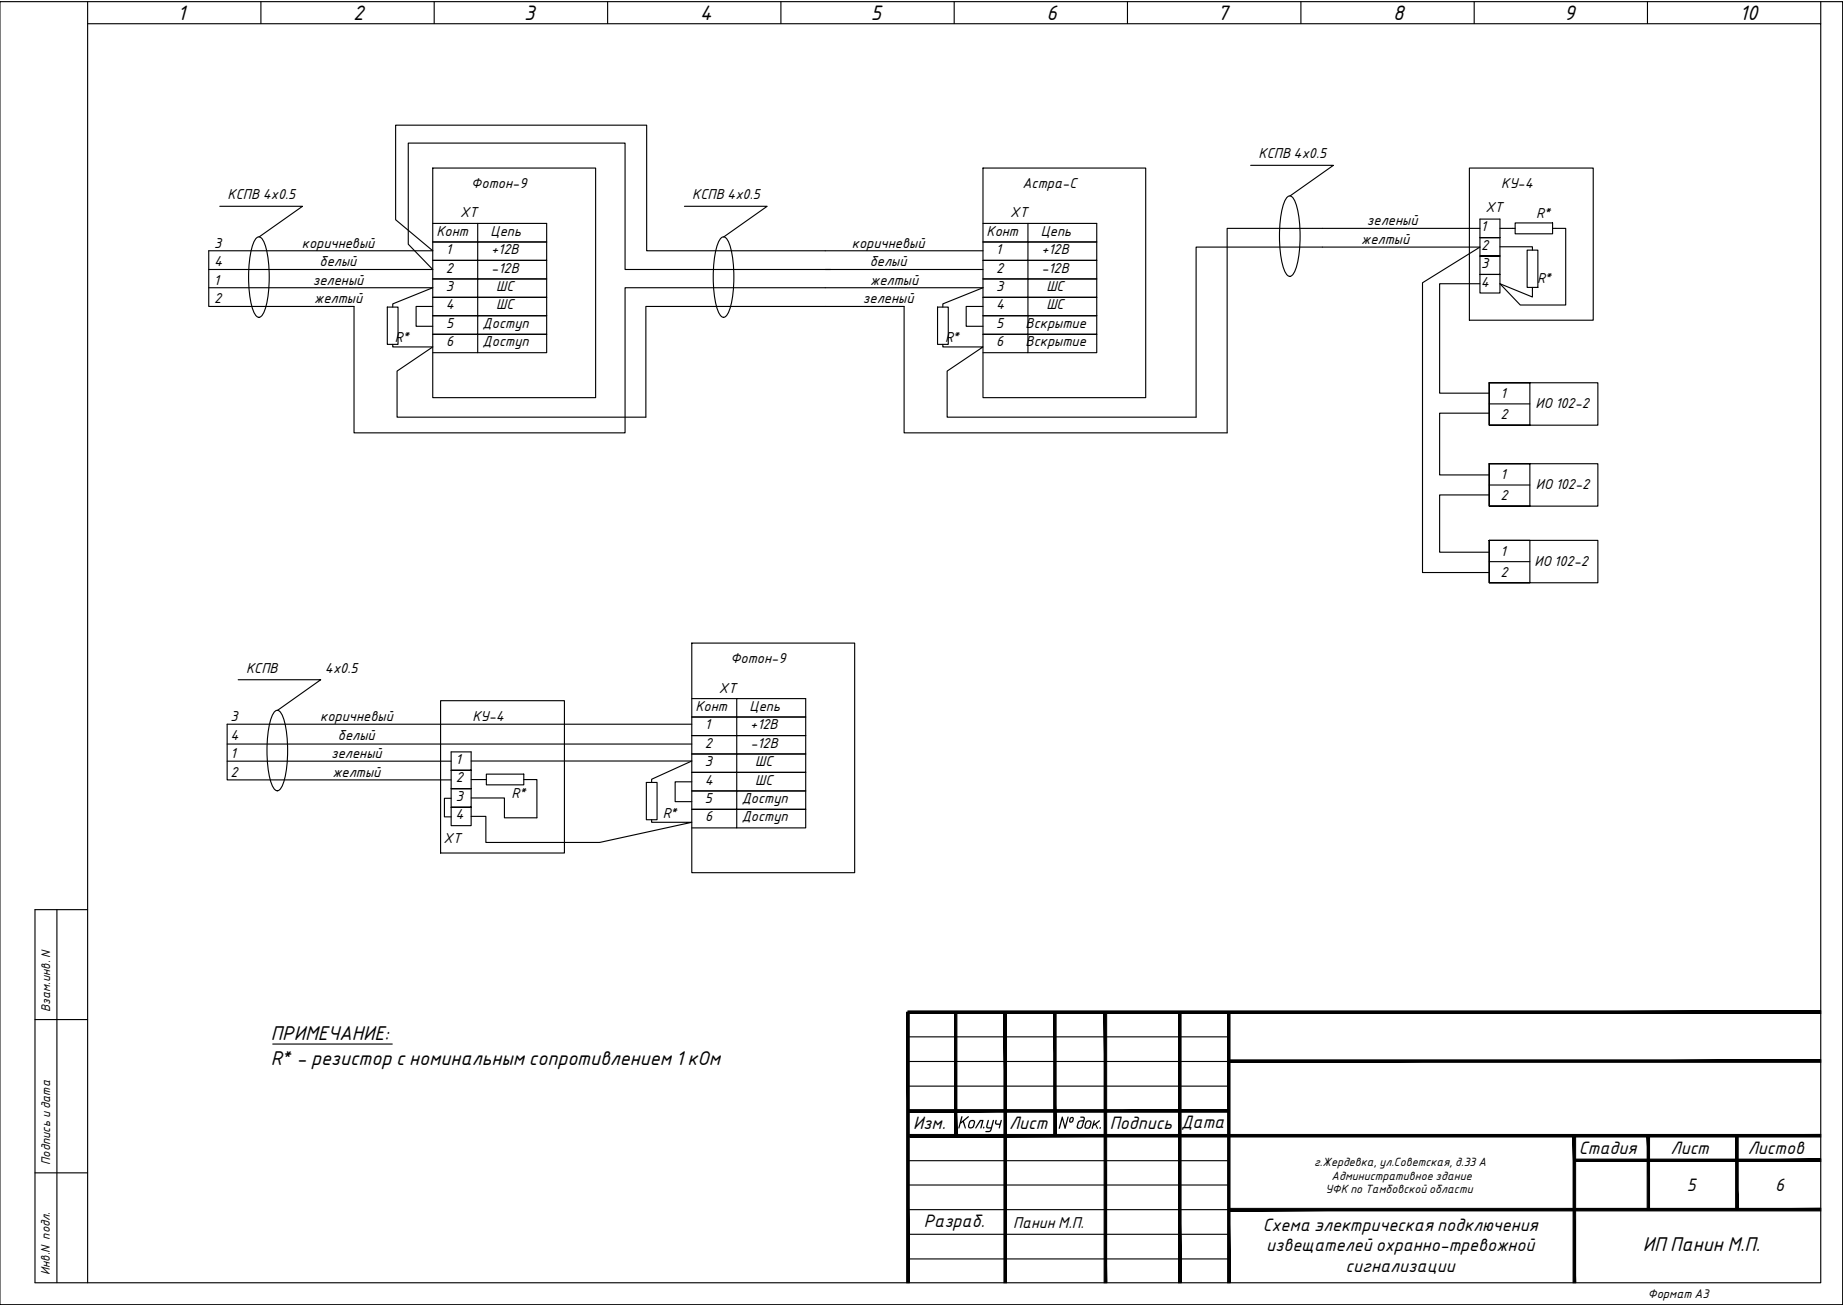


Условные обозначения см. лист 2

Изм.	Кол.ч.	Лист	№ док.	Подпись	Дата			
						г. Жердевка, ул. Советская, д. 33 А Административное здание УФК по Тамбовской области	Стадия РП	Лист 3
Разраб.		Панин М.П.				Структурная схема	ИП Панин М.П.	

Формат А3





Согласовано	Позиция	Наименование и техническая характеристика	Тип, марка, обозначение документа и опросного листа	Код оборудования, изделия, материала	Завод изготовитель	Единица измерения	Кол-во	Масса единицы, кг	Примечание
	1	2	3	4	5	6	7	8	9
		Оборудование							
	1	Блок объектовый радиоканальный	БР0-5 GSM (РСПи "Струна-5")		ООО «Интеграл Плюс»	шт.	1		
	2	Прибор приема-контрольный охранно пожарный	Сигнал-20		ЗАО НТЦ "Болит"	шт.	1		
	3	Извещатель охранный объемный оптико-электронный	Фотон-9		ООО Ризлта	шт.	8		
	4	Извещатель охранный точечный магнитоконтактный	Барьер-2(ИО 102-20/Б2П)		ООО НКПФ "Комплектстройсервис"	шт.	3		
	5	Извещатель охранный точечный магнитоконтактный	(ИО 102-16/2)		ООО НКПФ "Комплектстройсервис"	шт.	10		
	6	Извещатель охранно-поверхностный звуковой Арфа (ИО 329-3)	Астра-С		ЗАО НТЦ "Теко"	шт.	12		
	7	Источник питания	Рапан-20		ООО Бастуон	шт.	1		
	8	Аккумуляторная батарея			SecurityForce	шт.	1		
	9	Бокс для двух автоматических выключателей	КМПн 1/2		IEK	шт.	1		
	10	Выключатель автоматический 6А			IEK	шт.	1		
	11	Считыватель ТМ			ОАО "Радий"	шт.	1		
	12	Кабель-канал (Тип1) 10х20			ПромРукав	м/п	100		
	13	Кабель КСПВ 2х0,5			Паритет	м/п	50		
	14	Кабель КСПВ 4х0,5			Паритет	м/п	180		
15	Кабель ШВВП			Prysmian	м/п	5			
Инд. № подл.	Взаим. инд. №	Подпись и дата							