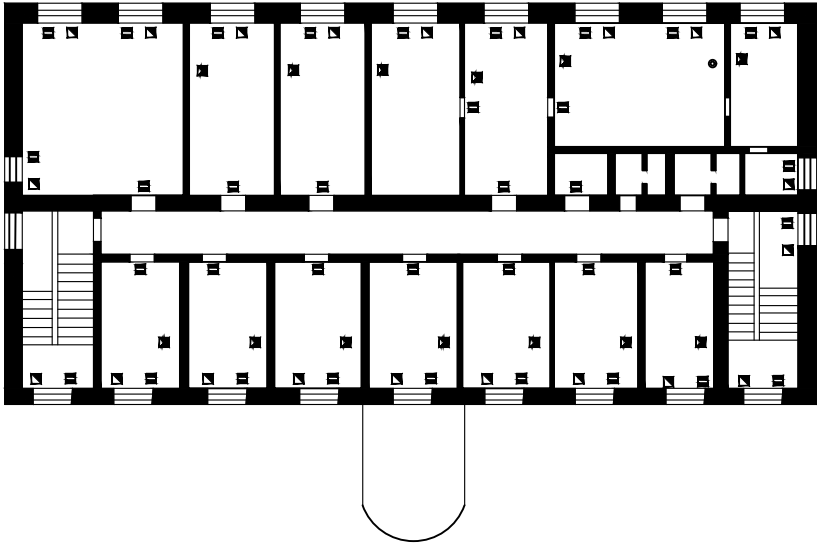


	1	2	3	4	5	6	7	8	9	10
										
	2 этаж									
Инв. подл.										
Подпись и дата										
Взак. инв. N										

Кол.уч.	Лист	N док.	Подпись	Дата	
					р.п.Сосновка, ул.Вокзальная, д.1А Административное здание УФК по Тамбовской области
Разраб.	Панин М.П.				Размещение оборудования и проводки СОСТ

Стадия	Лист	Листов
РП	5	9
ИП Панин М.П.		

Формат А3