


*Система охранной сигнализации.
р.п.Дмитриевка, ул.Победы, д.2
Административное здание
УФК по Тамбовской области*

ИП Панин М.П.

Согласовано

Таблица условных графических обозначений										
Обозначение		Наименование								
		Устройство оконечное объективное "Ахтуба" У00-5G (GSM)								
		Резервный источник питания "Рапан20"								
		Оповещатель комбинированный "Гром 12-КП"								
		Извещатель охранный объемный оптико-электронный "Фотон-9"								
		Извещатель охранно-звуковой "Астра-С"								
		Извещатель охранно-магнитоконтактный ИО 102-20/Б2П								
		Извещатель охранно-магнитоконтактный ИО 392-5								
		Считыватель электронных ключей ТМ								
		13-номер прибора, 4- номер шлейфа сигнализации								
		Сети охранной сигнализации								
<div> <div> <div>Изм.</div> <div>Колуч</div> <div>Лист</div> <div>№ док.</div> <div>Подпись</div> <div>Дата</div> </div> <div> <div>Разраб.</div> <div>Панин М.П.</div> </div> </div> <div> <div> <p>р.п.Дмитриевка, ул.Победы, д.2 Административное здание УФК по Тамбовской области</p> </div> <div> <div>Таблица условных графических обозначений</div> </div> </div> <div> <div>Стадия</div> <div>Лист</div> <div>Листов</div> </div> <div> <div>ИП Панин М.П.</div> </div>										


Согласовано				
Инв. № подл.	Подпись и дата	Взакл инв. №		

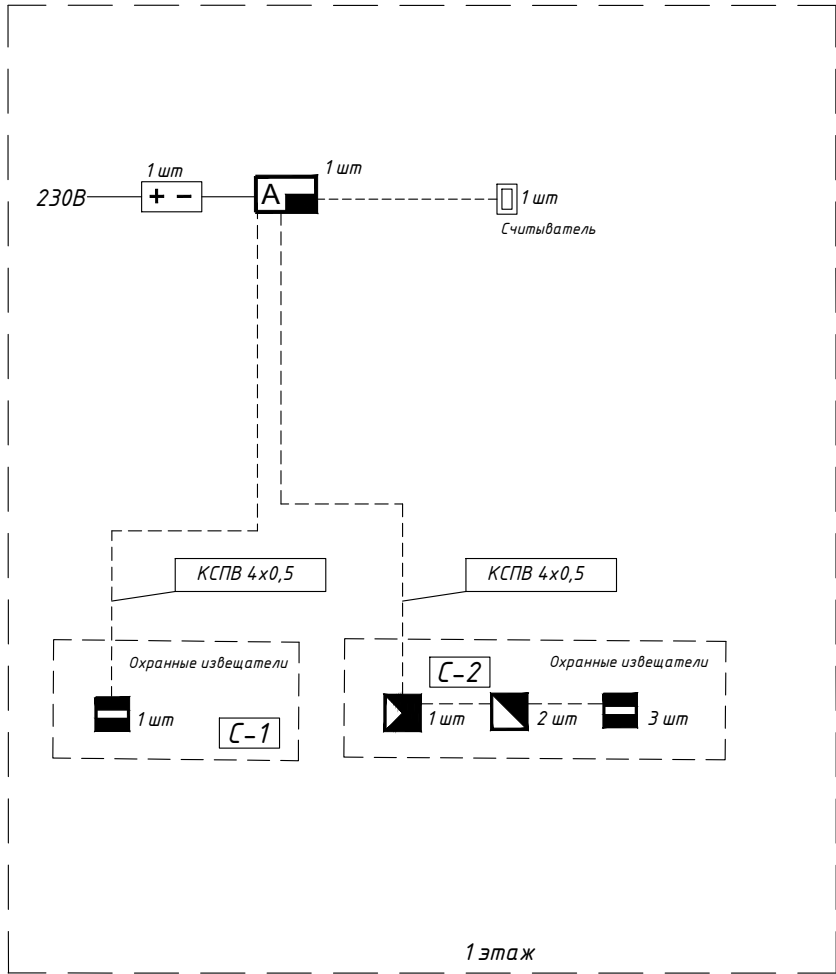

Условные обозначения см. лист 2

Изм.	Кол.ч.	Лист	N док.	Подпись	Дата				
						р.п.Дмитриевка, ул.Победы, д.2 Административное здание УФК по Тамбовской области	Стадия РП	Лист 3	Листов 6
Разраб.	Панин М.П.								
						Структурная схема			

	1	2	3	4	5	6	7	8	9	10	
Имя подл.	Подпись и дата	Взакл. №	
			<table><tr><td></td><td></td><td></td><td></td><td></td></tr><tr><td>Кол.уч.</td><td>Лист</td><td>№ док.</td><td>Подпись</td><td>Дата</td></tr><tr><td></td><td></td><td></td><td></td><td></td></tr><tr><td>Разраб.</td><td>Панин М.П.</td><td></td><td></td><td></td></tr><tr><td></td><td></td><td></td><td></td><td></td></tr></table>									Кол.уч.	Лист	№ док.	Подпись	Дата						Разраб.	Панин М.П.									<table><tr><td colspan="2">р.п. Дмитриевка, ул. Победы, д. 2</td><td>Стадия</td><td>Лист</td><td>Листов</td></tr><tr><td colspan="2">Административное здание</td><td>РП</td><td>4</td><td>6</td></tr><tr><td colspan="2">УФЖ по Тамбовской области</td><td colspan="3">ИП Панин М.П.</td></tr><tr><td colspan="2">Размещение оборудования и проводки СОСТ</td><td colspan="3"></td></tr></table>				р.п. Дмитриевка, ул. Победы, д. 2		Стадия	Лист	Листов	Административное здание		РП	4	6	УФЖ по Тамбовской области		ИП Панин М.П.			Размещение оборудования и проводки СОСТ				
Кол.уч.	Лист	№ док.	Подпись	Дата	
Разраб.	Панин М.П.	
р.п. Дмитриевка, ул. Победы, д. 2		Стадия	Лист	Листов	
Административное здание		РП	4	6	
УФЖ по Тамбовской области		ИП Панин М.П.	
Размещение оборудования и проводки СОСТ	
			Формат А3	

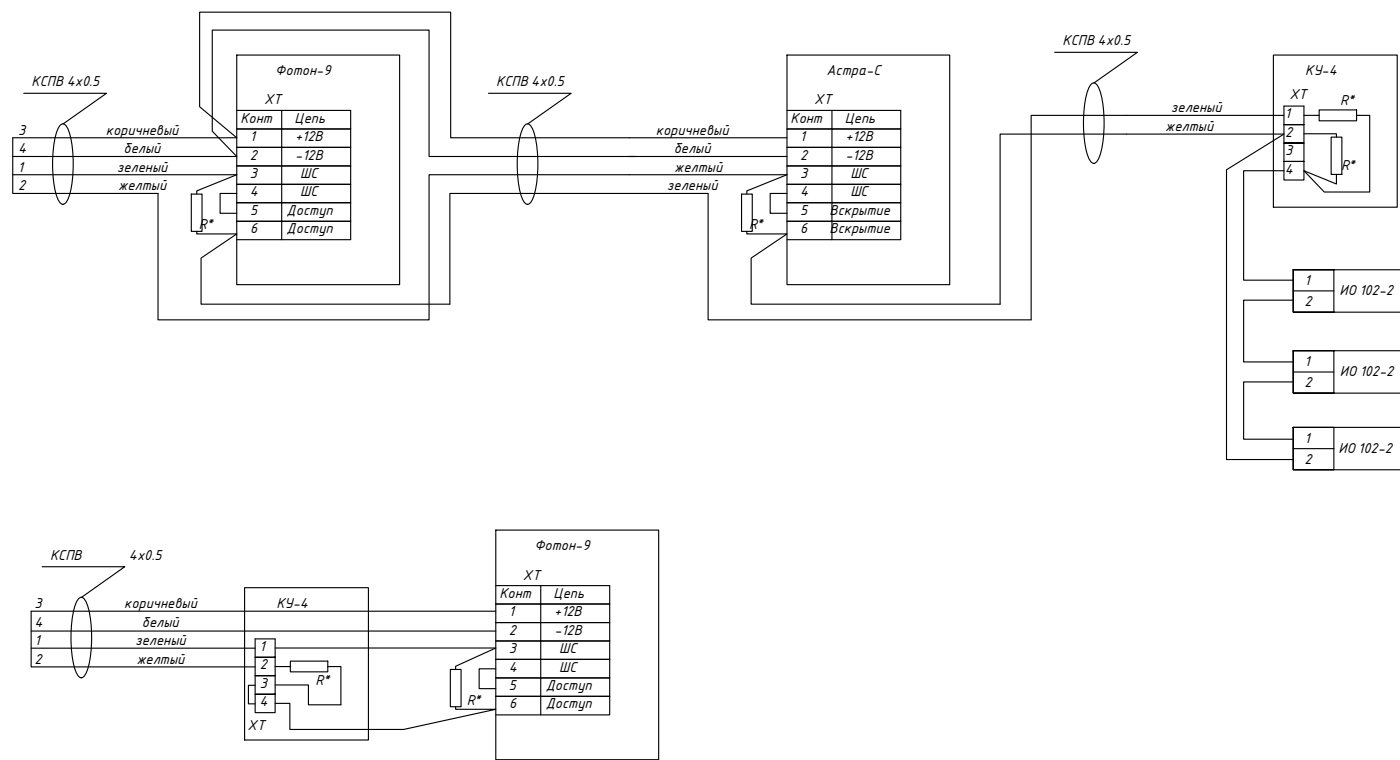

ПРИМЕЧАНИЕ:
R* – резистор с номинальным сопротивлением 1 кОм

Изм.	Колуч	Лист	№ док.	Подпись	Дата				
Разраб.	Панин М.П.					р.п. Дмитриевка, ул. Победы, д.2 Административное здание УФК по Тамбовской области	Стадия	Лист	Листов
						Схема электрическая подключения извещателей охранно-тревожной сигнализации		5	6
							ИП Панин М.П.		

