


Согласовано

Взаик инв.№

Подпись и дата


Инв.№ подл.

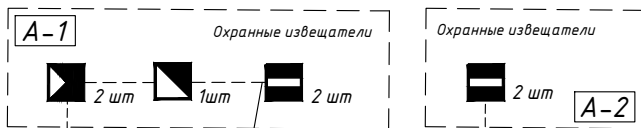















КСПВ 2х0,5

КСПВ 4х0,5

КСПВ 4х0,5

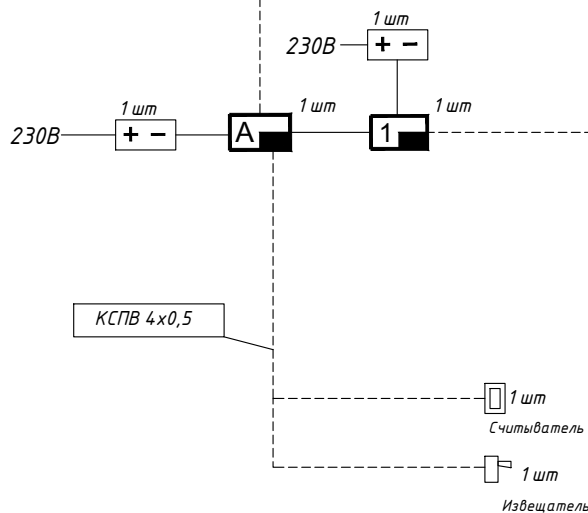

Условные обозначения см. лист 2

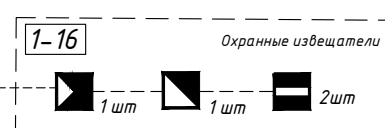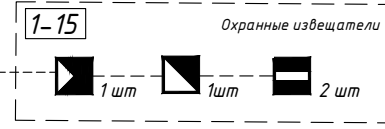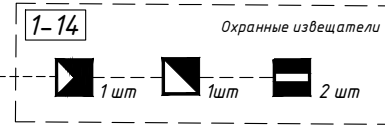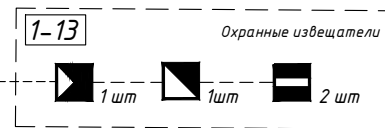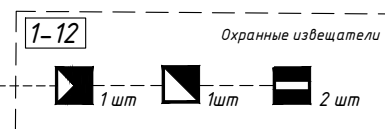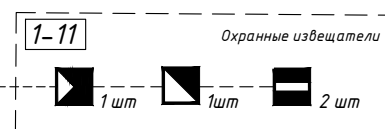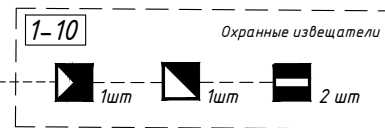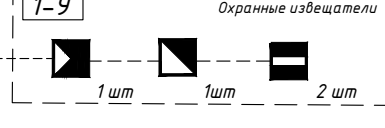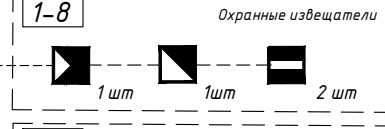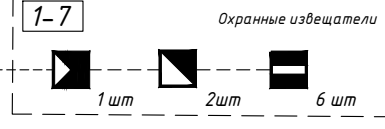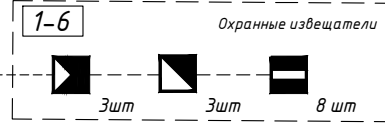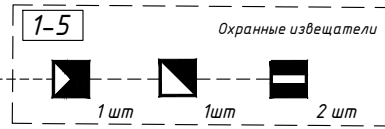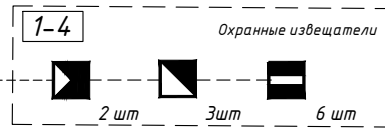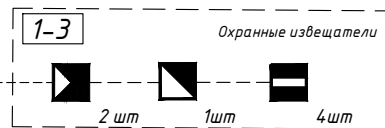

Изм.	Колуч.	Лист N док.	Подпись	Дата	г.Котовск, ул.Октябрьская, д.16 Административное здание УФК по Тамбовской области			Стадия	Лист	Листов
Разраб.	Панин М.П.				Структурная схема			РП	3	6
Утв.								ИП Панин М.П.		

Формат А3