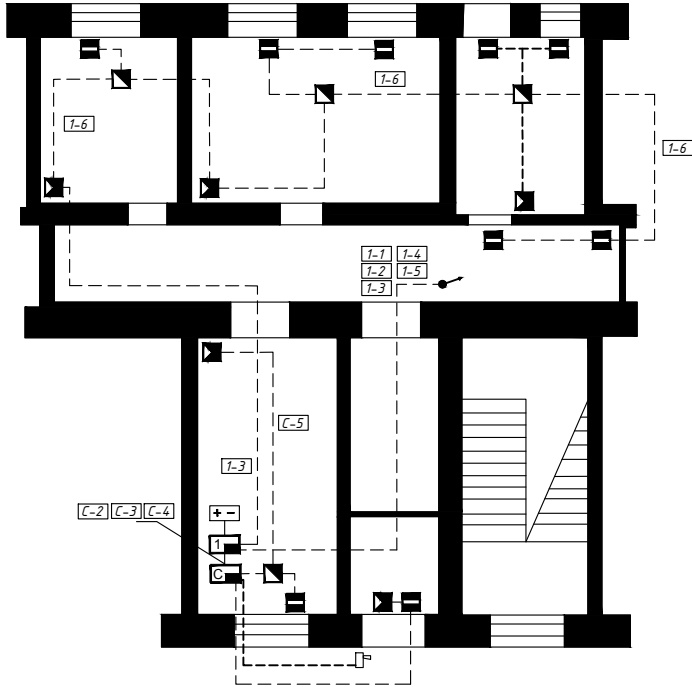


	1	2	3	4	5	6	7	8	9	10																												
																																						
Инв. подл.	Подпись и дата	Взак. инв. N																																				
			<table><tr><td>Кол.уч.</td><td>Лист</td><td>N док.</td><td>Подпись</td><td>Дата</td></tr><tr><td></td><td></td><td></td><td></td><td></td></tr><tr><td>Разраб.</td><td>Панин М.П.</td><td></td><td></td><td></td></tr><tr><td></td><td></td><td></td><td></td><td></td></tr><tr><td></td><td></td><td></td><td></td><td></td></tr></table>					Кол.уч.	Лист	N док.	Подпись	Дата						Разраб.	Панин М.П.														<p>р.п. Учет, ул.Мира, д.19 Административное здание УФК по Тамбовской области</p> <p>Размещение оборудования и проводки СОСТ</p>			Стадия РП	Лист 4	Листов 7
Кол.уч.	Лист	N док.	Подпись	Дата																																		
Разраб.	Панин М.П.																																					
								ИП Панин М.П.																														
								Формат А3																														