





 


 


 


*Система охранной сигнализации.
г.Мичуринск, ул.Промышленная, д.4А
Административное здание
УФК по Тамбовской области*

ИП Панин М.П.

Таблица условных графических обозначений

Обозначение	Наименование
	Прибор приемно-контрольный охранно-пожарный "Сигнал-20М"
	Резервный источник питания "Рапан20"
	Оповещатель комбинированный "Гром 12-КП"
	Извещатель охранный объемный оптико-электронный "Фотон-9"
	Извещатель охранно-звуковой "Астра-С"
	Извещатель охранно-магнитоконтактный ИО 102-20/Б2П
	Извещатель охранно-магнитоконтактный ИО 392-5
	Считыватель электронных ключей ТМ
	Устройство оконечное объектовое "Ахтуба" УО0-5G (GSM)
	13-номер прибора, 4- номер шлейфа сигнализации
	Сети охранной сигнализации
	Точка входа
	Точка выхода

Согласовано				

Взаим. инв. №	
---------------	--

Подпись и дата	
----------------	--

Инв. № подл.	
--------------	--


Изм.	Кол.уч	Лист	№ док.	Подпись	Дата			
г.Мичуринск, ул.Промышленная, д.4А Административное здание УФК по Тамбовской области						Стадия	Лист	Листов
							2	7
Разраб.	Панин М.П.		Таблица условных графических обозначений			ИП Панин М.П.		

Согласовано

Взаим. инв. №

Подпись и дата


Инв. № подл.

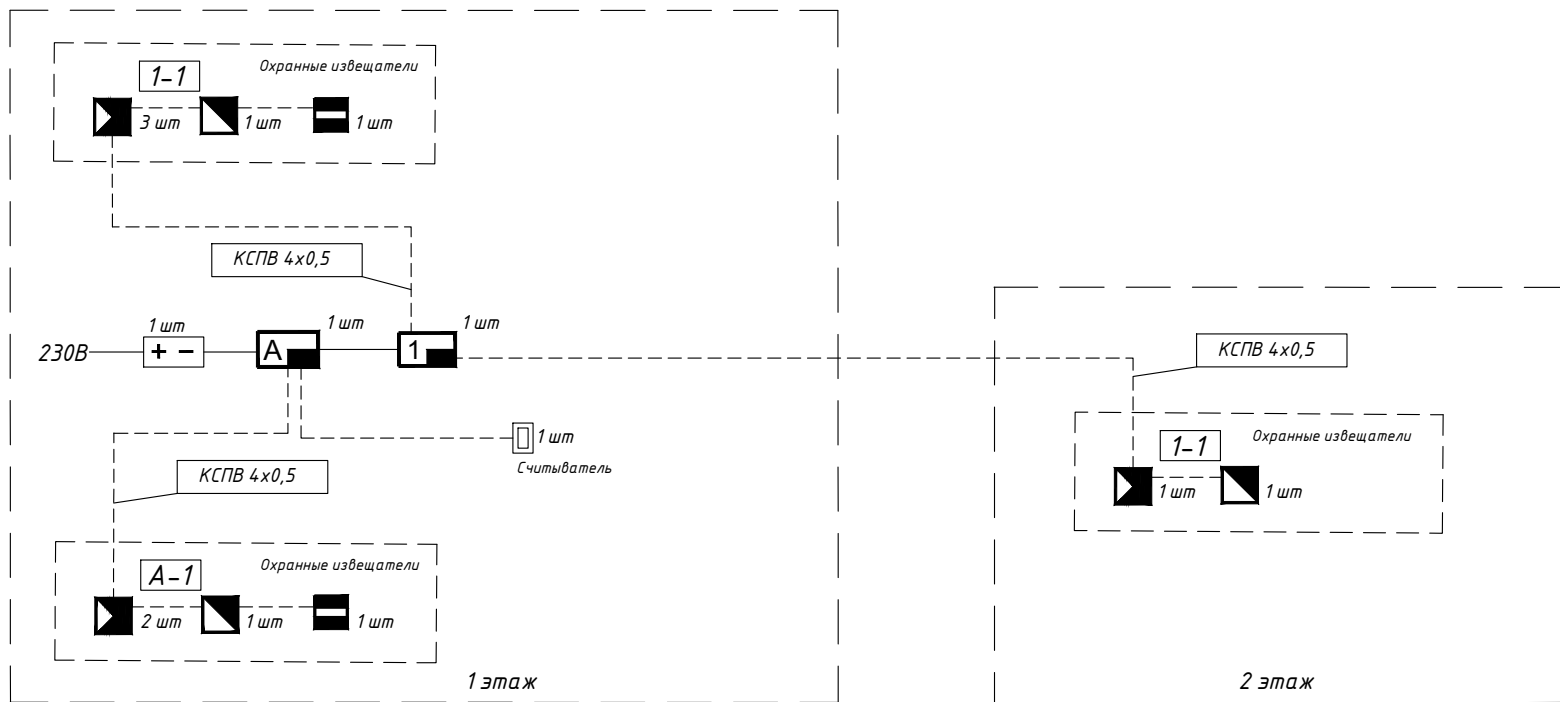



Условные обозначения см. лист 2

Изм.	Кол. уч.	Лист N док.	Подпись	Дата	г. Мичуринск, ул. Промышленная, д. 4А Административное здание УФК по Тамбовской области	Стадия РП	Лист 3	Листов 7
Разраб.		Панин М.П.			Структурная схема	ИП Панин М.П.		

Формат А3

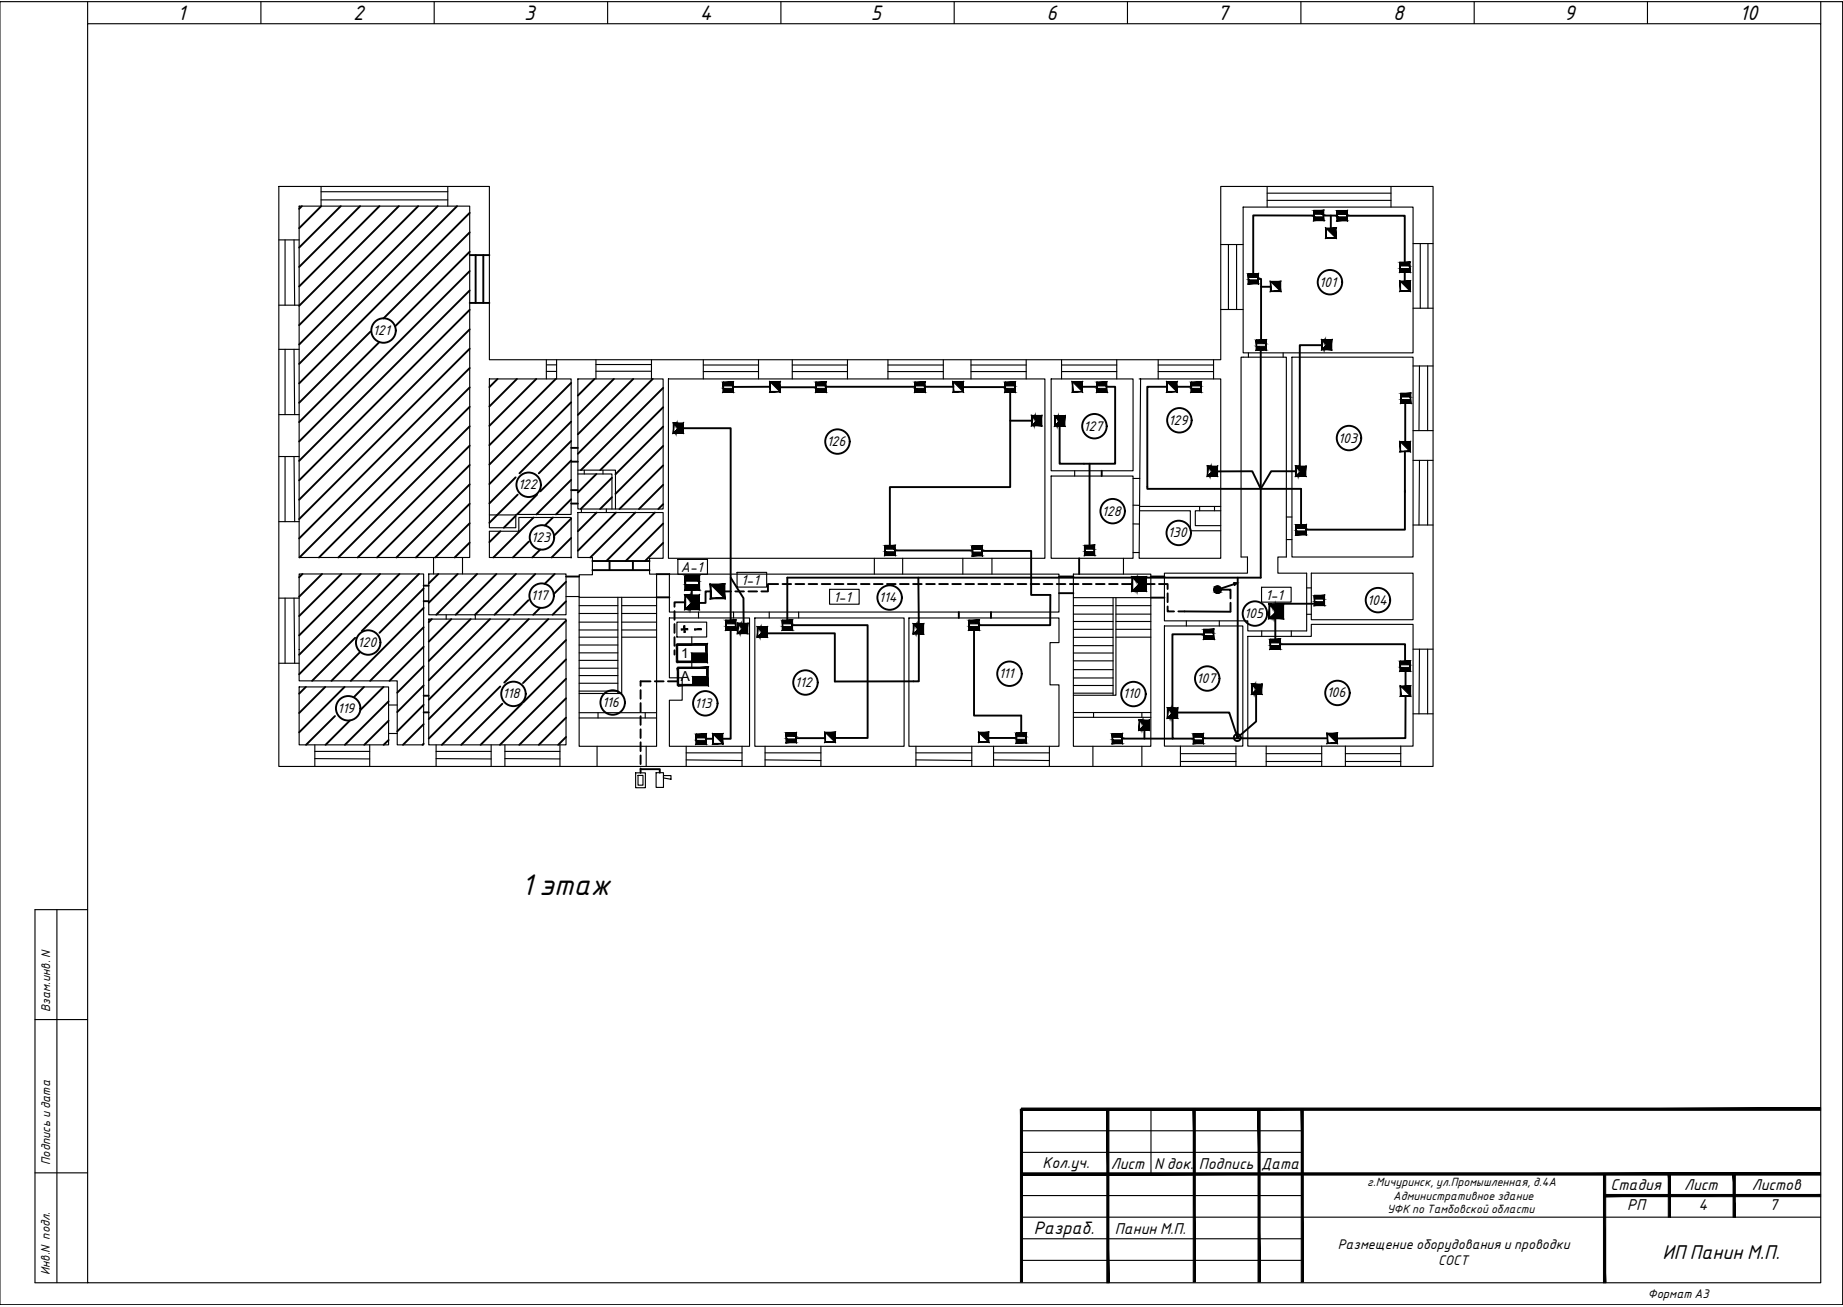

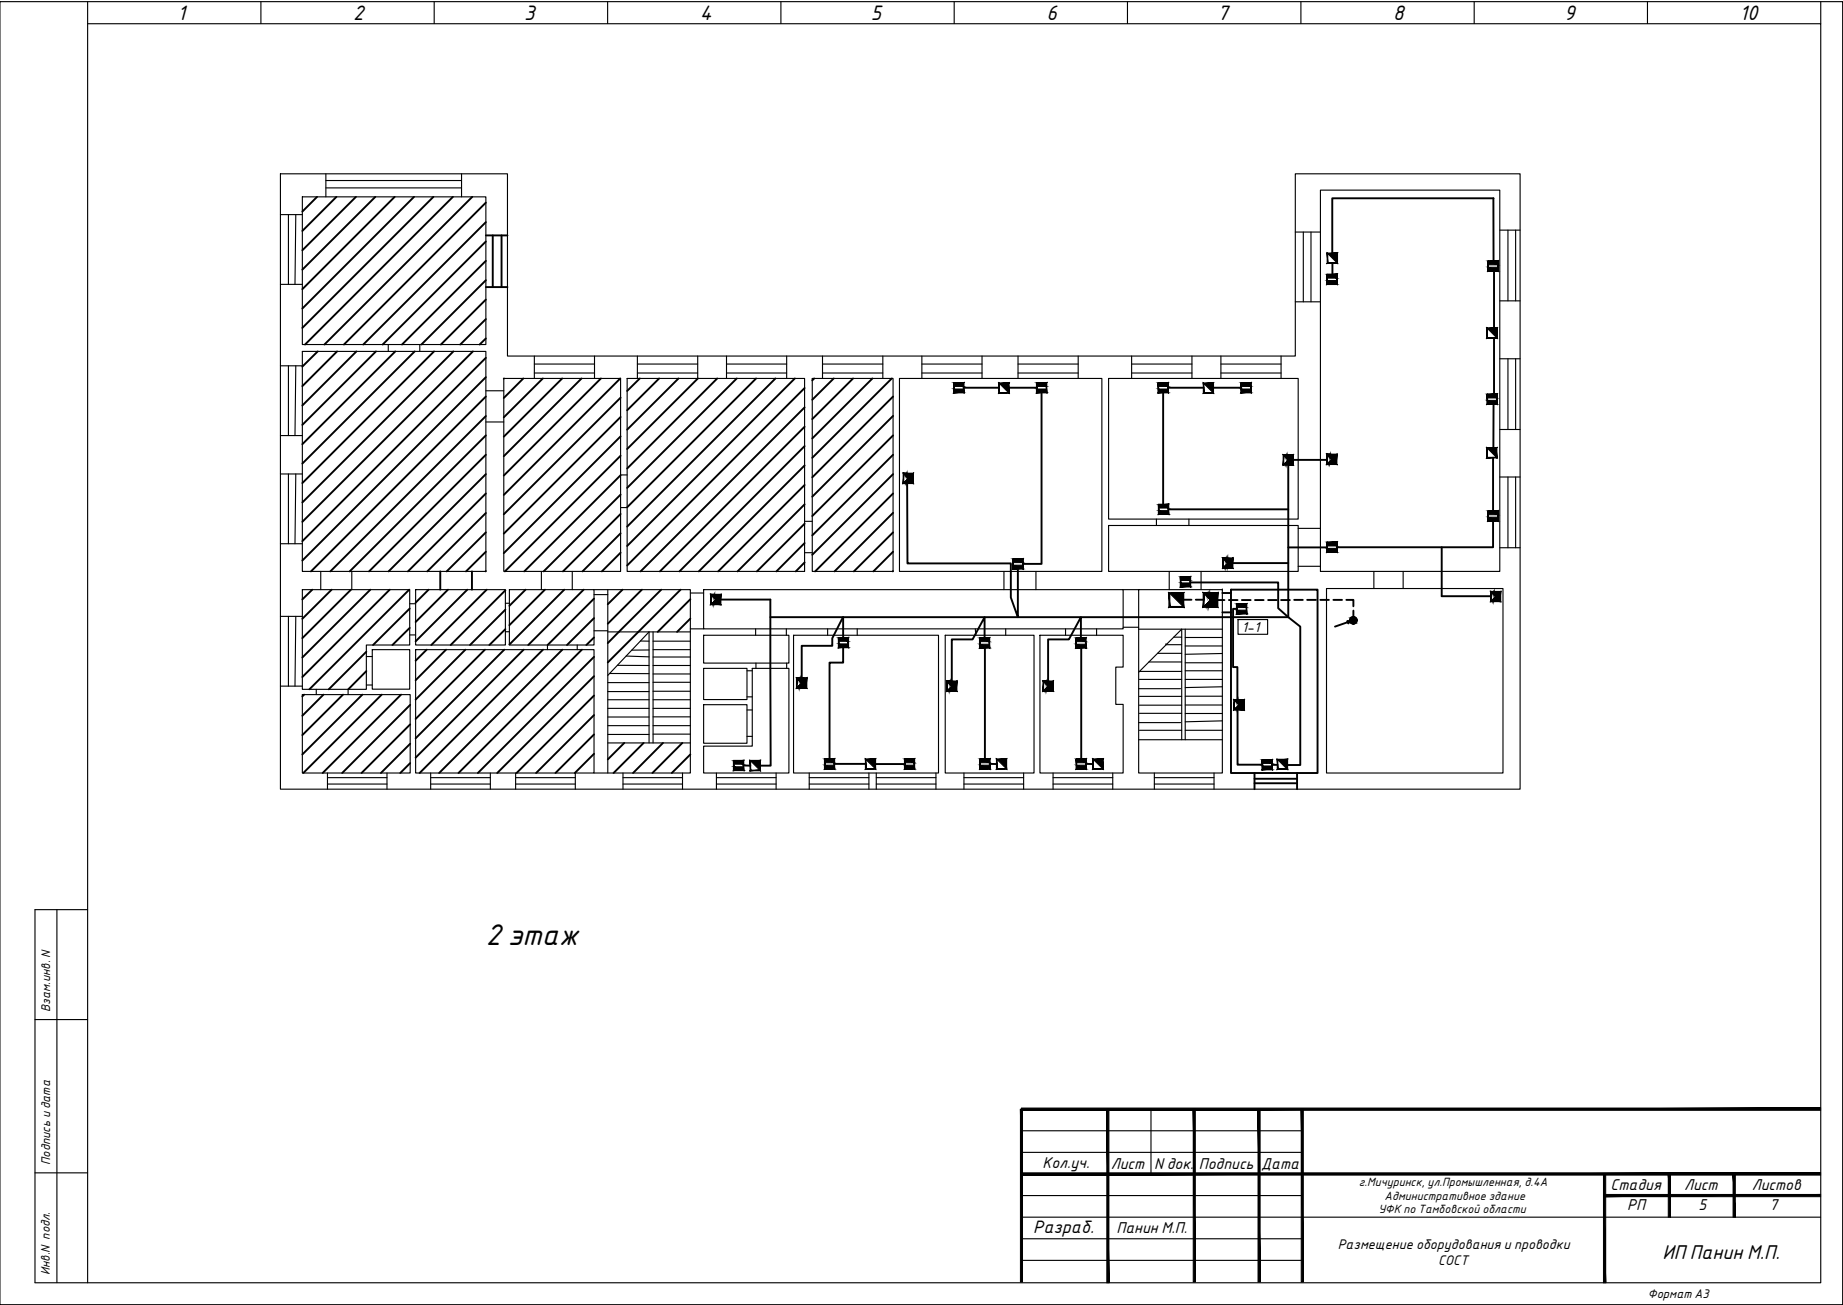

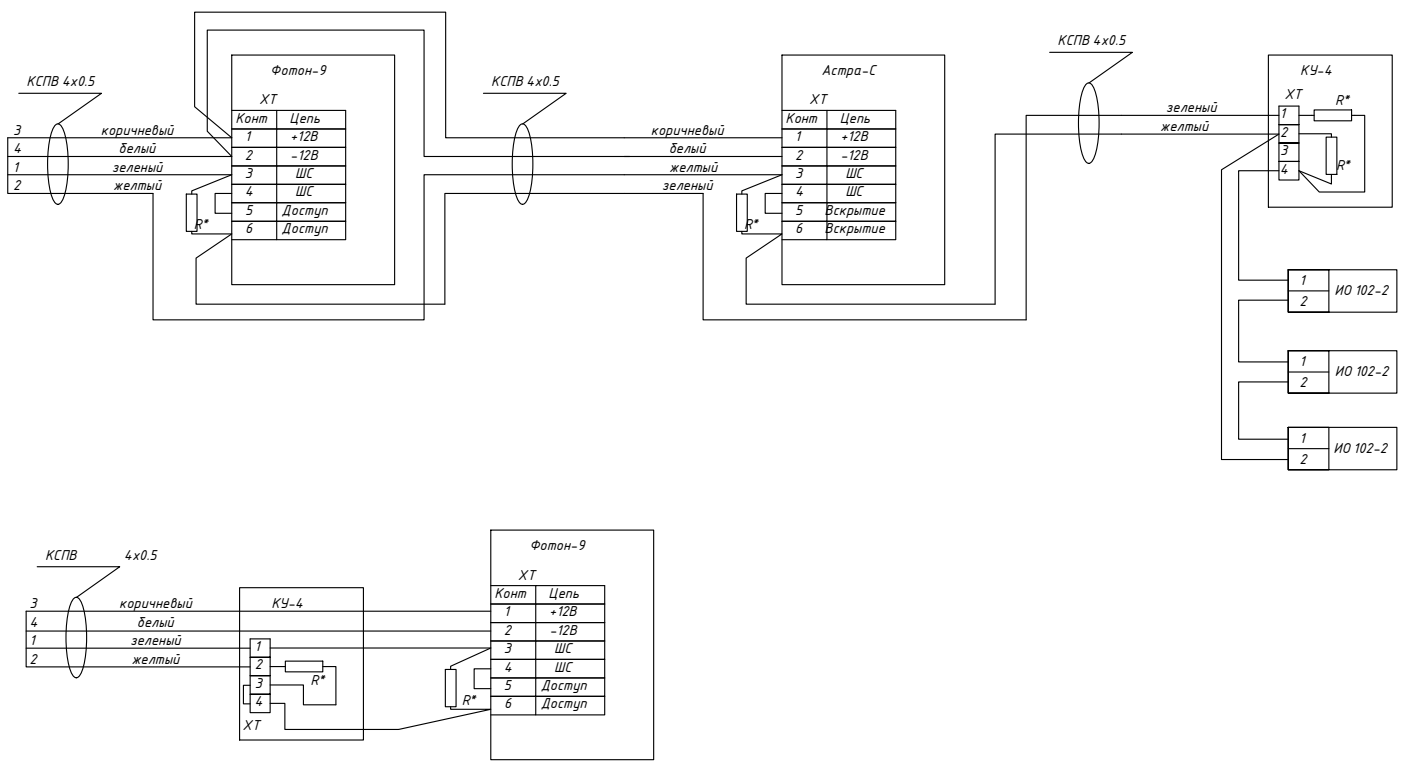

ПРИМЕЧАНИЕ:
R* – резистор с номинальным сопротивлением 1 кОм

Взам.инв. №

Подпись и дата

Инв.№ подл.

Изм.	Колуч	Лист	№ док.	Подпись	Дата				
Разраб.	Панин М.П.					г.Мичуринск, ул.Промышленная, д.4А Административное здание УФК по Тамбовской области	Стадия	Лист	Листов
						Схема электрическая подключения извещателей охранно-тревожной сигнализации		6	7
							ИП Панин М.П.		

