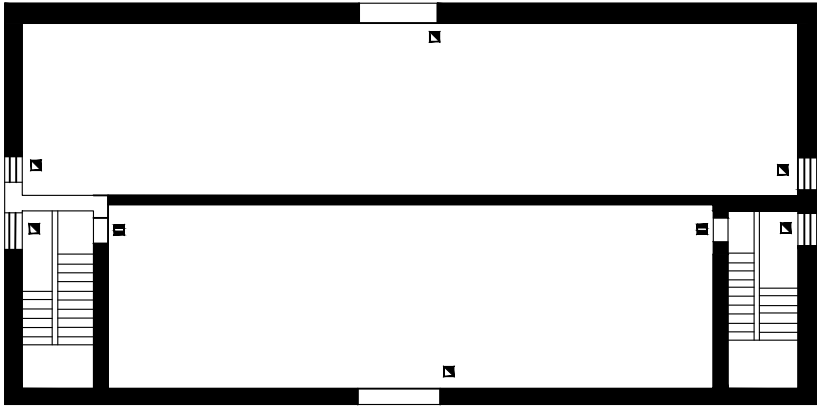


	1	2	3	4	5	6	7	8	9	10	
	<div></div>	
	<div>Чердачное помещение</div>	
Инв. подл.	Подпись и дата	Взакл. №	<table><tr><td></td><td></td><td></td><td></td><td></td><td colspan="3"></td></tr><tr><td>Кол.уч.</td><td>Лист</td><td>№ док.</td><td>Подпись</td><td>Дата</td><td colspan="3"></td></tr><tr><td></td><td></td><td></td><td></td><td></td><td colspan="3">р.п.Сосновка, ул.Вокзальная, д.1А Административное здание УФК по Тамбовской области</td></tr><tr><td>Разраб.</td><td>Панин М.П.</td><td></td><td></td><td></td><td colspan="3">Размещение оборудования и проводки СОСТ</td></tr><tr><td></td><td></td><td></td><td></td><td></td><td></td><td>Стадия</td><td>Лист</td><td>Листов</td><td colspan="2"></td></tr><tr><td></td><td></td><td></td><td></td><td></td><td></td><td>РП</td><td>6</td><td>9</td><td colspan="2"></td></tr><tr><td></td><td></td><td></td><td></td><td></td><td></td><td colspan="3">ИП Панин М.П.</td><td colspan="2"></td></tr></table>																Кол.уч.	Лист	№ док.	Подпись	Дата									р.п.Сосновка, ул.Вокзальная, д.1А Административное здание УФК по Тамбовской области			Разраб.	Панин М.П.				Размещение оборудования и проводки СОСТ									Стадия	Лист	Листов									РП	6	9									ИП Панин М.П.				
			Кол.уч.	Лист	№ док.	Подпись	Дата	
								р.п.Сосновка, ул.Вокзальная, д.1А Административное здание УФК по Тамбовской области	
Разраб.	Панин М.П.				Размещение оборудования и проводки СОСТ	
						Стадия	Лист	Листов	
						РП	6	9	
						ИП Панин М.П.	
Формат А3	