
 







 




*Система охранной сигнализации.
г.Мичуринск, ул.Промышленная, д.4А
Административное здание
УФК по Тамбовской области*

ИП Панин М.П.

Таблица условных графических обозначений

Обозначение	Наименование
	Прибор приемно-контрольный охранно-пожарный "Сигнал-20М"
	Резервный источник питания "Рапан20"
	Оповещатель комбинированный "Гром 12-КП"
	Извещатель охранной объемный оптико-электронный "Фотон-9"
	Извещатель охранно-звуковой "Астра-С"
	Извещатель охранно-магнитоконтактный ИО 102-20/Б2П
	Извещатель охранно-магнитоконтактный ИО 392-5
	Считыватель электронных ключей ТМ
	Устройство оконечное объектовое "Ахтуба" Ч00-5G (GSM)
	13-номер прибора, 4- номер шлейфа сигнализации
— — —	Сети охранной сигнализации
	Точка входа
	Точка выхода

Согласовано

Взаим. инв. №

Подпись и дата

Инв. № подл.


<i>Изм.</i>	<i>Кол.уч</i>	<i>Лист</i>	<i>№ док.</i>	<i>Подпись</i>	<i>Дата</i>				
						г.Мичуринск, ул.Промышленная, д.4А Административное здание УФК по Тамбовской области		<i>Стадия</i>	<i>Лист</i>
									2
<i>Разраб.</i>	<i>Панин М.П.</i>					<i>Таблица условных графических обозначений</i>		<i>ИП Панин М.П.</i>	

Согласовано

Взаим. инв. №

Подпись и дата


Инв. № подл.

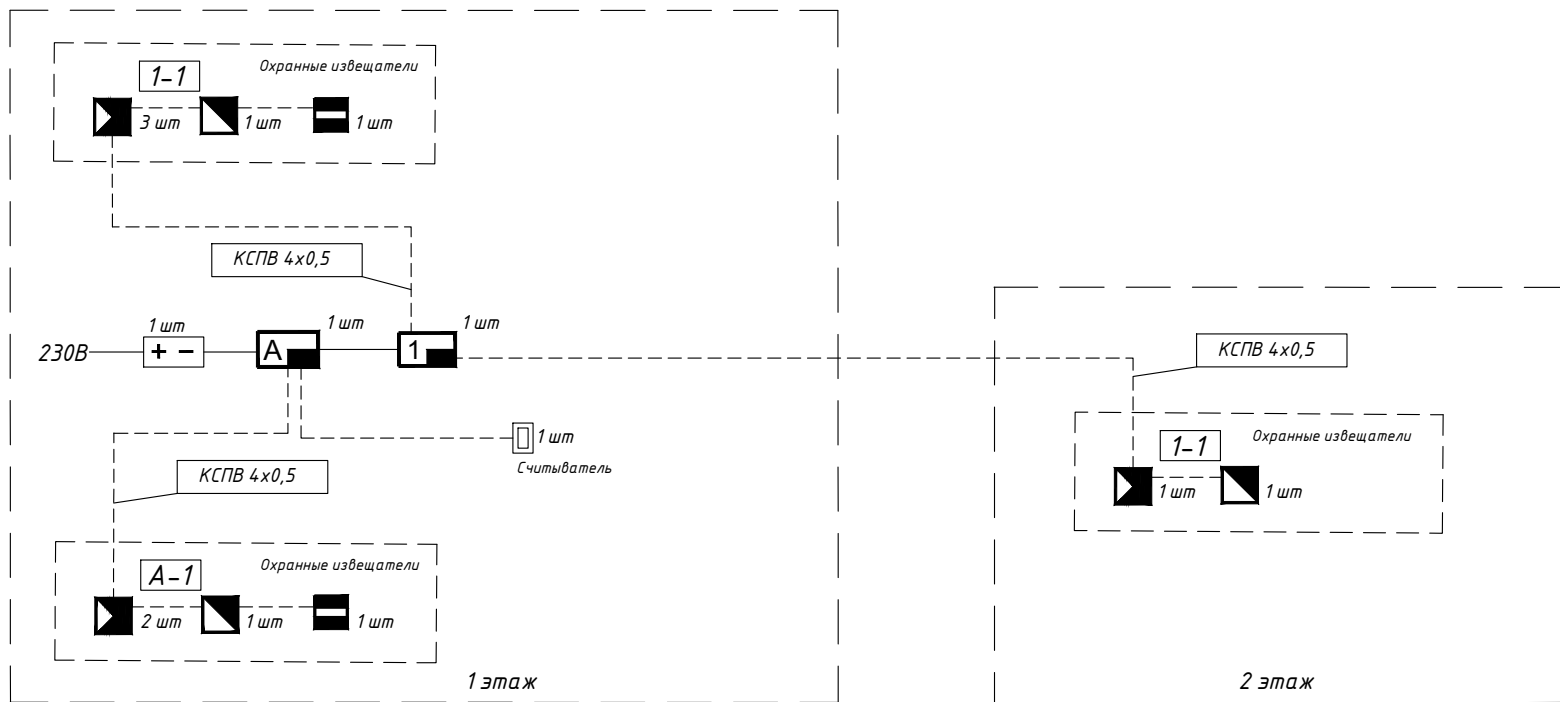



Условные обозначения см. лист 2

Изм.	Кол. у.	Лист N док.	Подпись	Дата	г. Мичуринск, ул. Промышленная, д. 4А Административное здание УФК по Тамбовской области	Стадия РП	Лист 3	Листов 7
Разраб.		Панин М.П.			Структурная схема	ИП Панин М.П.		

Формат А3

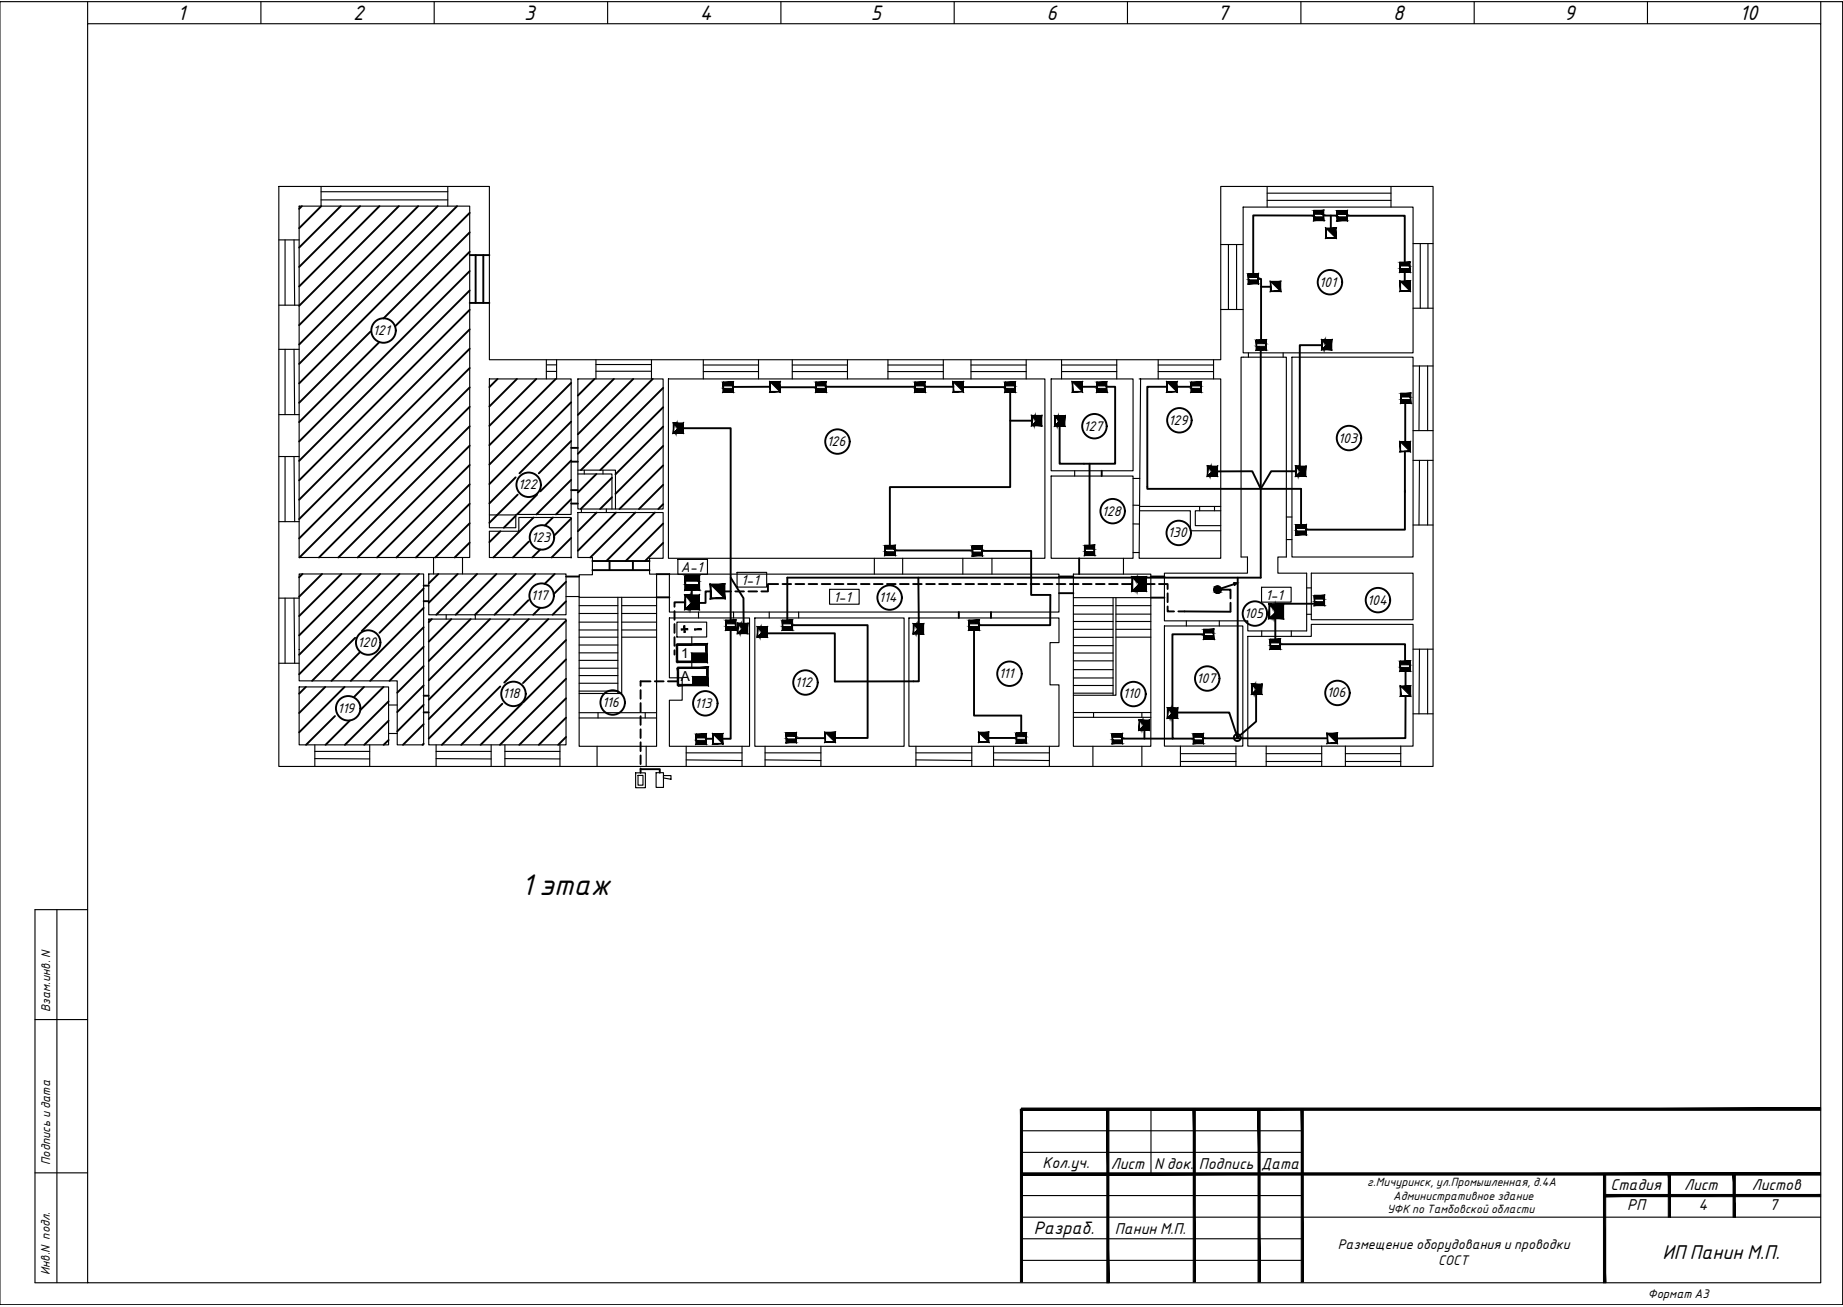

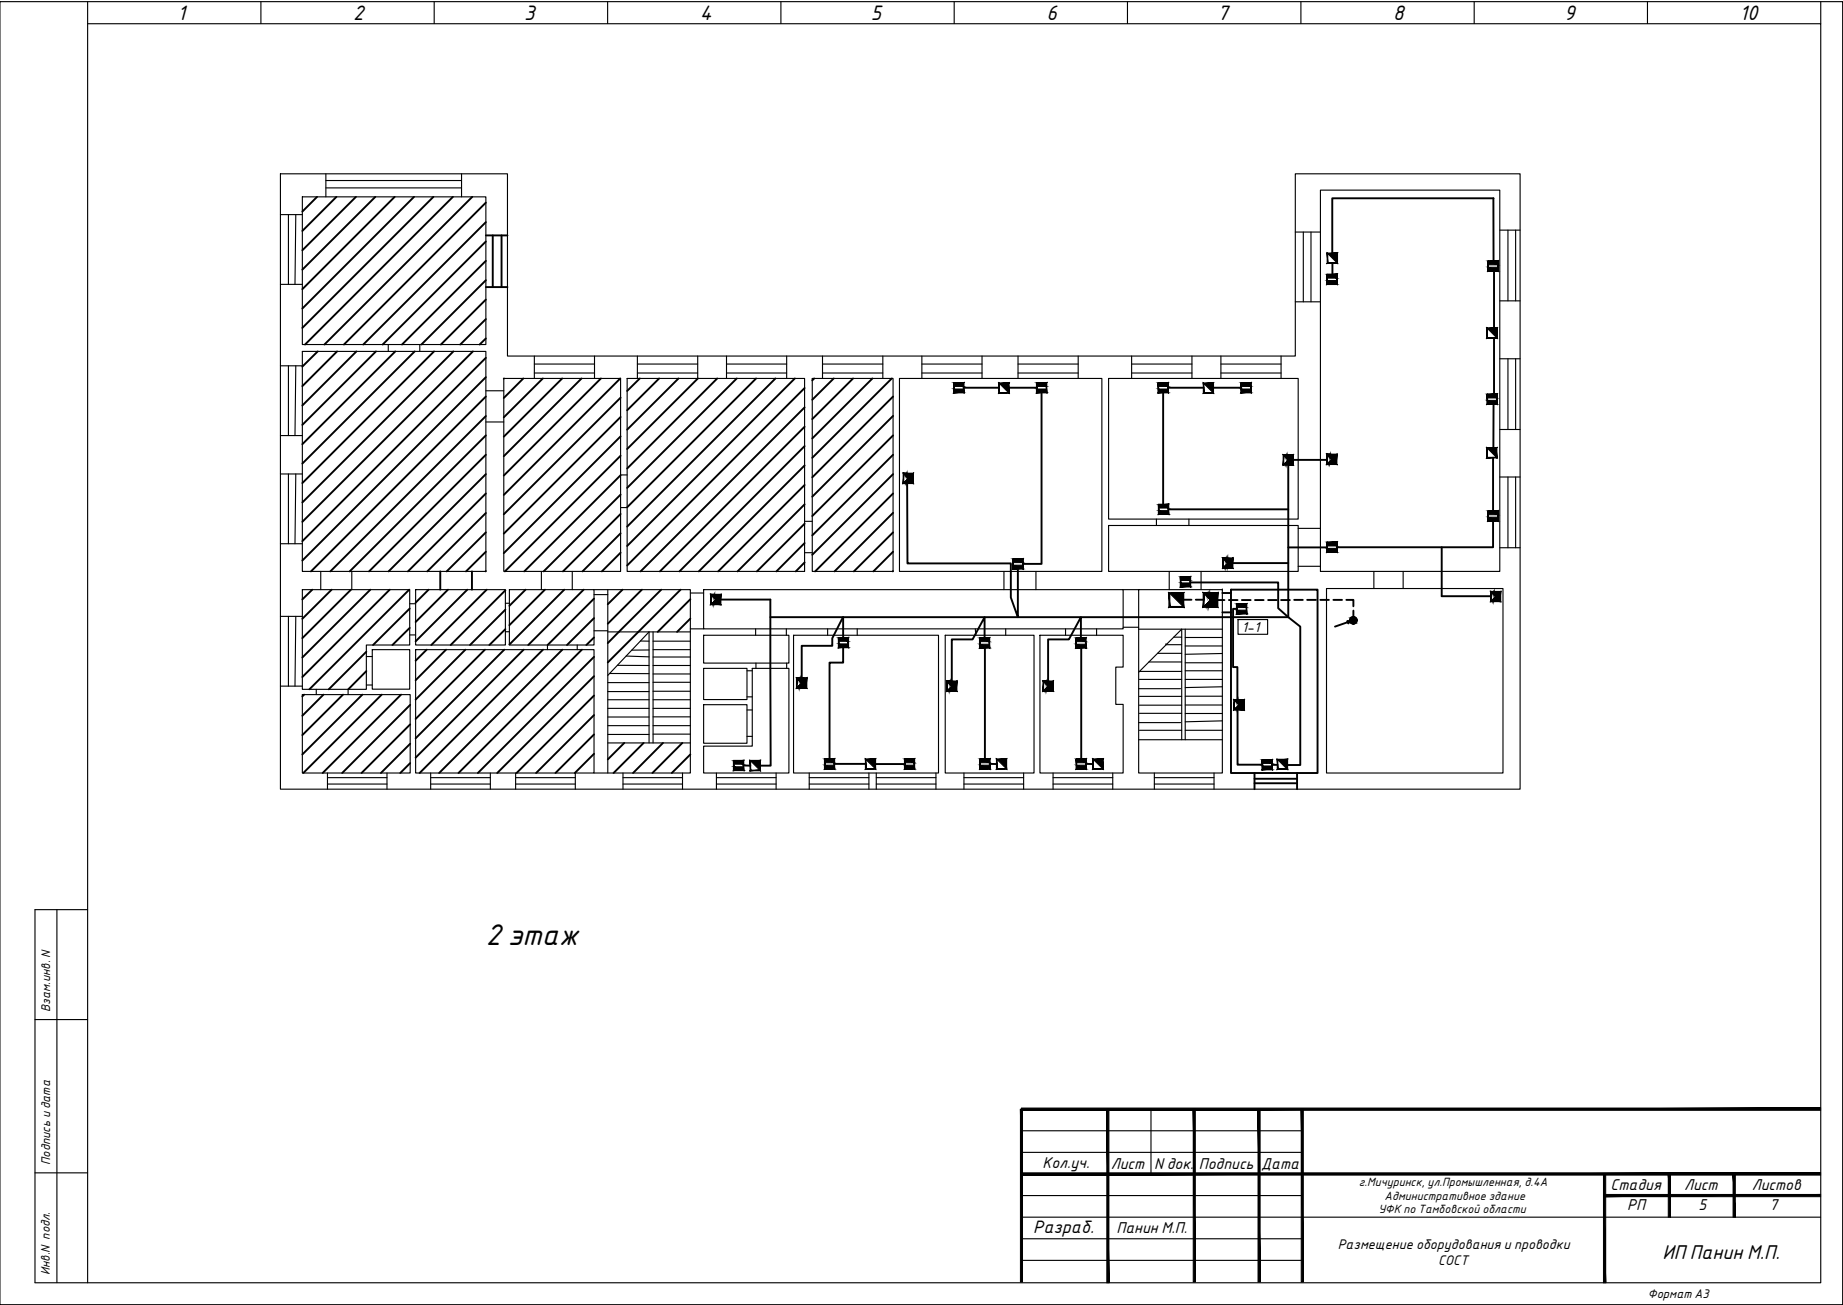

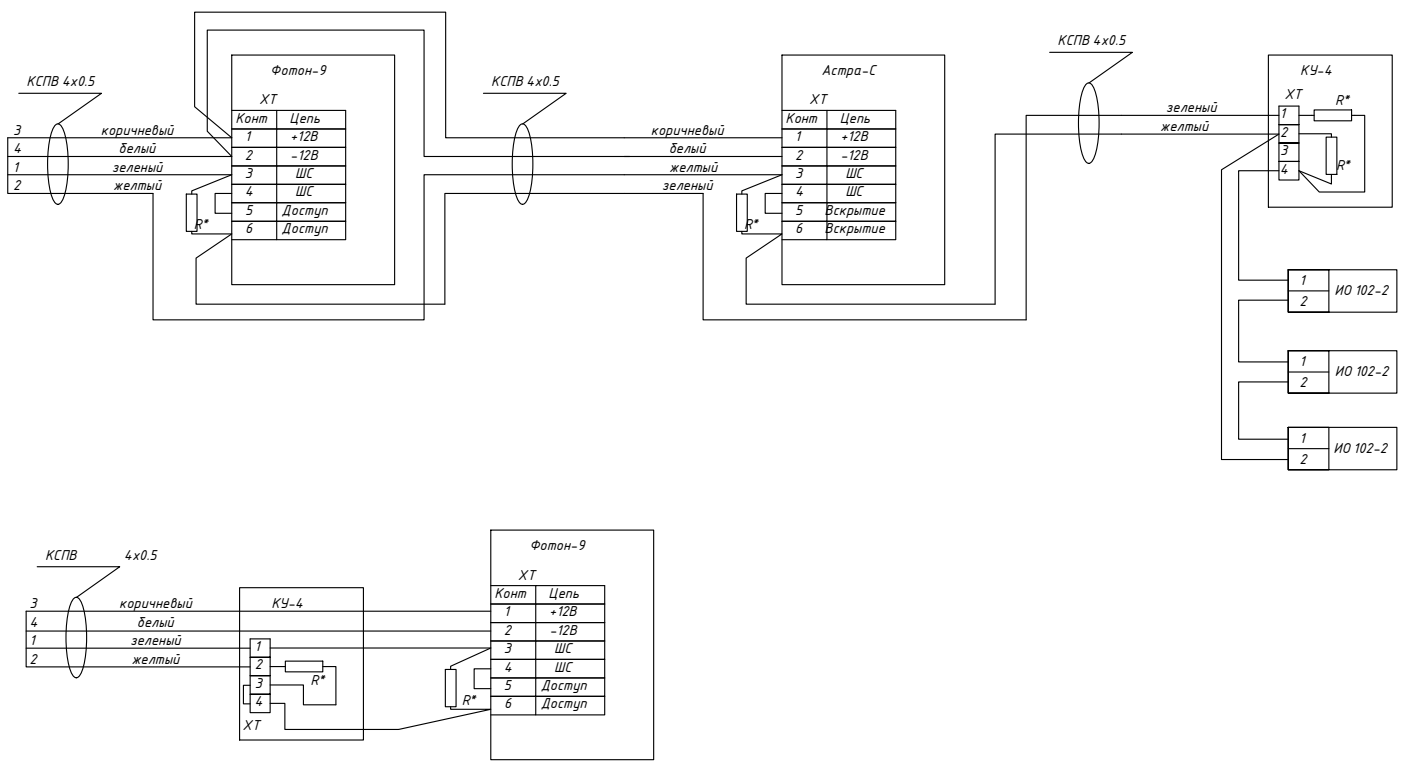

ПРИМЕЧАНИЕ:
R* – резистор с номинальным сопротивлением 1 кОм

Взакл. №

Подпись и дата

И.И.И. подл.

Изм.	Колуч	Лист	№ док.	Подпись	Дата				
Разраб.	Панин М.П.					г.Мичуринск, ул.Промышленная, д.4А Административное здание УФК по Тамбовской области	Стадия	Лист	Листов
						Схема электрическая подключения извещателей охранно-тревожной сигнализации		6	7
							ИП Панин М.П.		

