









 


 


*Система охранной сигнализации.
г.Моршанск, ул.Пушкина, д.15
Административное здание
УФК по Тамбовской области*

ИП Панин М.П.

Согласовано

   
Таблица условных графических обозначений															
Обозначение		Наименование													
		Прибор приемно-контрольный охранно-пожарный "Сигнал-20М"													
		Резервный источник питания "Рапан20"													
		Оповещатель комбинированный "Гром 12-КП"													
		Извещатель охранный объемный оптико-электронный "Фотон-9"													
		Извещатель охранно-звуковой "Астра-С"													
		Извещатель охранно-магнитоконтактный ИО 102-20/Б2П													
		Извещатель охранно-магнитоконтактный ИО 392-5													
		Считыватель электронных ключей ТМ													
		Устройство оконечное объектовое "Ахтуба" 400-5G (GSM)													
		13-номер прибора, 4- номер шлейфа сигнализации													
		Сети охранной сигнализации													
		Электрическая сеть 230В													
		Точка входа													
		Точка выхода													
Инв.№ подл.	Подпись и дата	Взаим. инв.№													
Инв.№ подл.	Подпись и дата	Взаим. инв.№	Изм.	Колуч	Лист	№ док.	Подпись	Дата							
Инв.№ подл.	Подпись и дата	Взаим. инв.№							г.Моршанск, ул.Пушкина, д.15 Административное здание УФК по Тамбовской области		Стадия	Лист	Листов		
											РП	2	7		
Инв.№ подл.	Подпись и дата	Взаим. инв.№													
Инв.№ подл.	Подпись и дата	Взаим. инв.№													
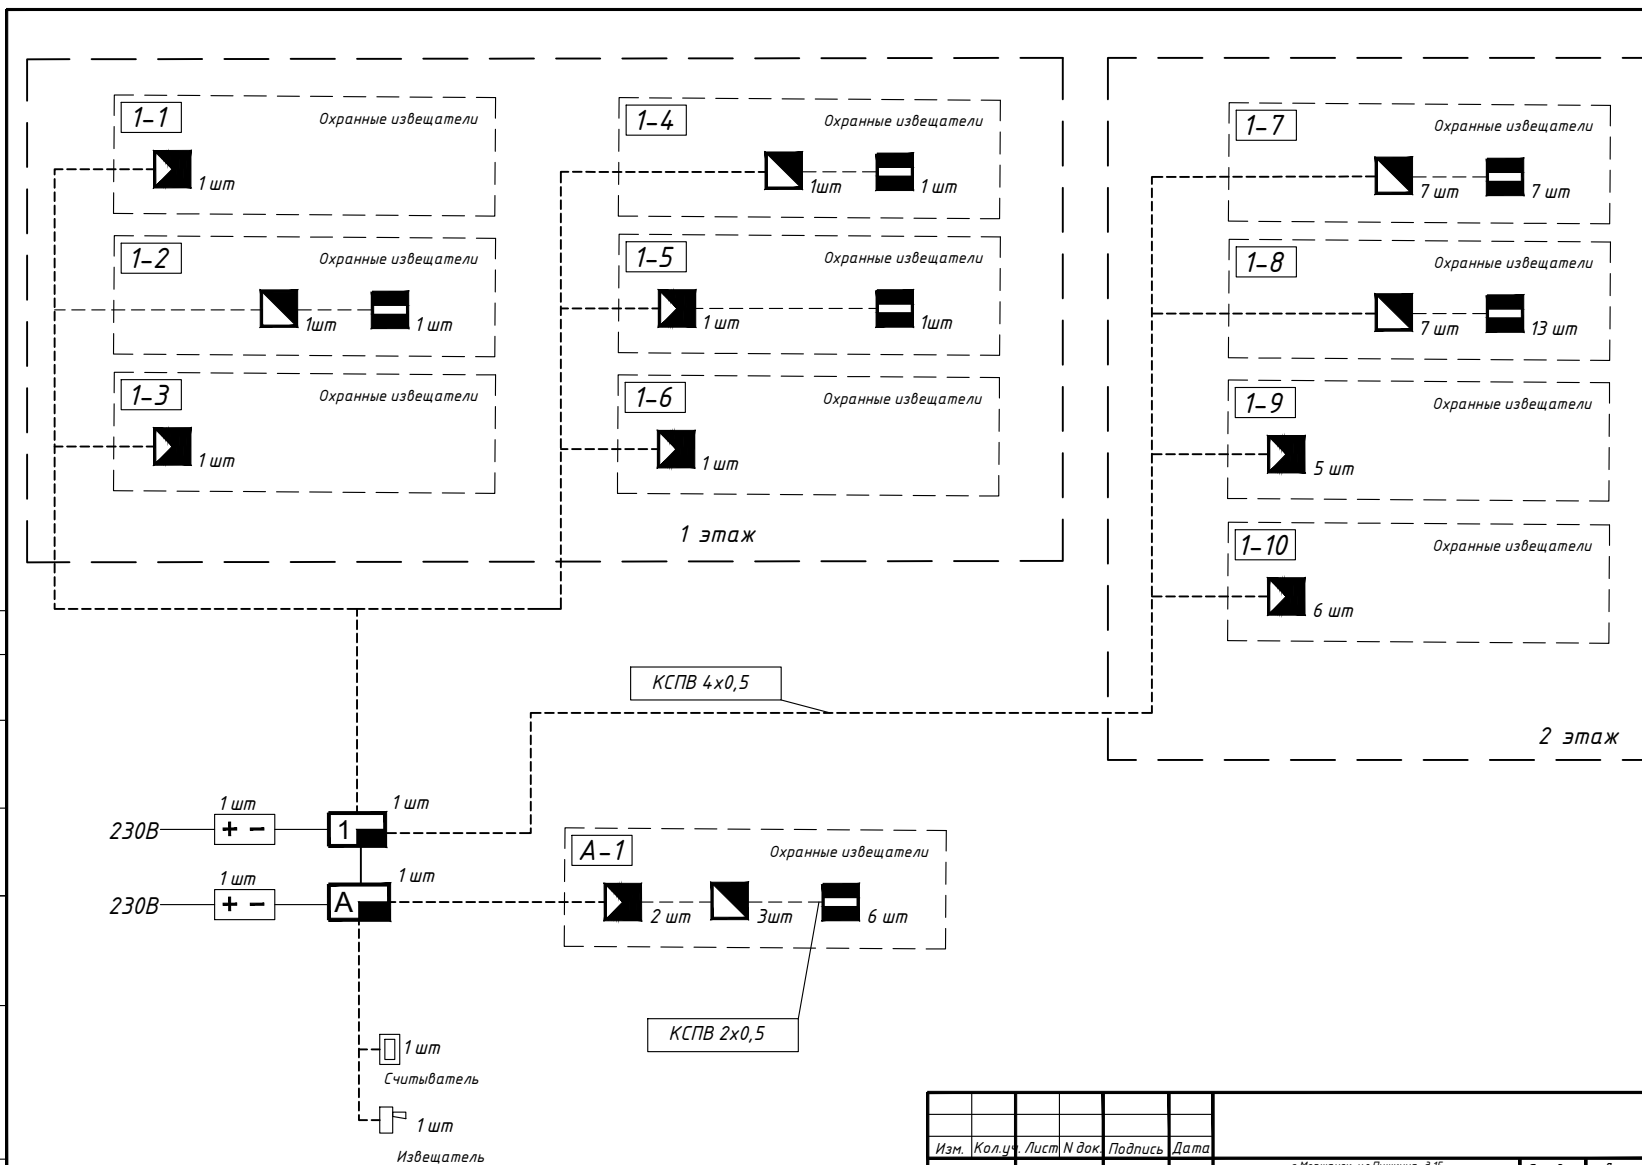

Условные обозначения см. лист 2

Изм.	Кол.ч.	Лист N док.	Подпись	Дата			
					г. Моршанск, ул. Пушкина, д. 15 Административное здание УФК по Тамбовской области	Стадия РП	Лист 3
					Разраб. Панин М.П.	Листов 7	
					Структурная схема	ИП Панин М.П.	

Формат А3

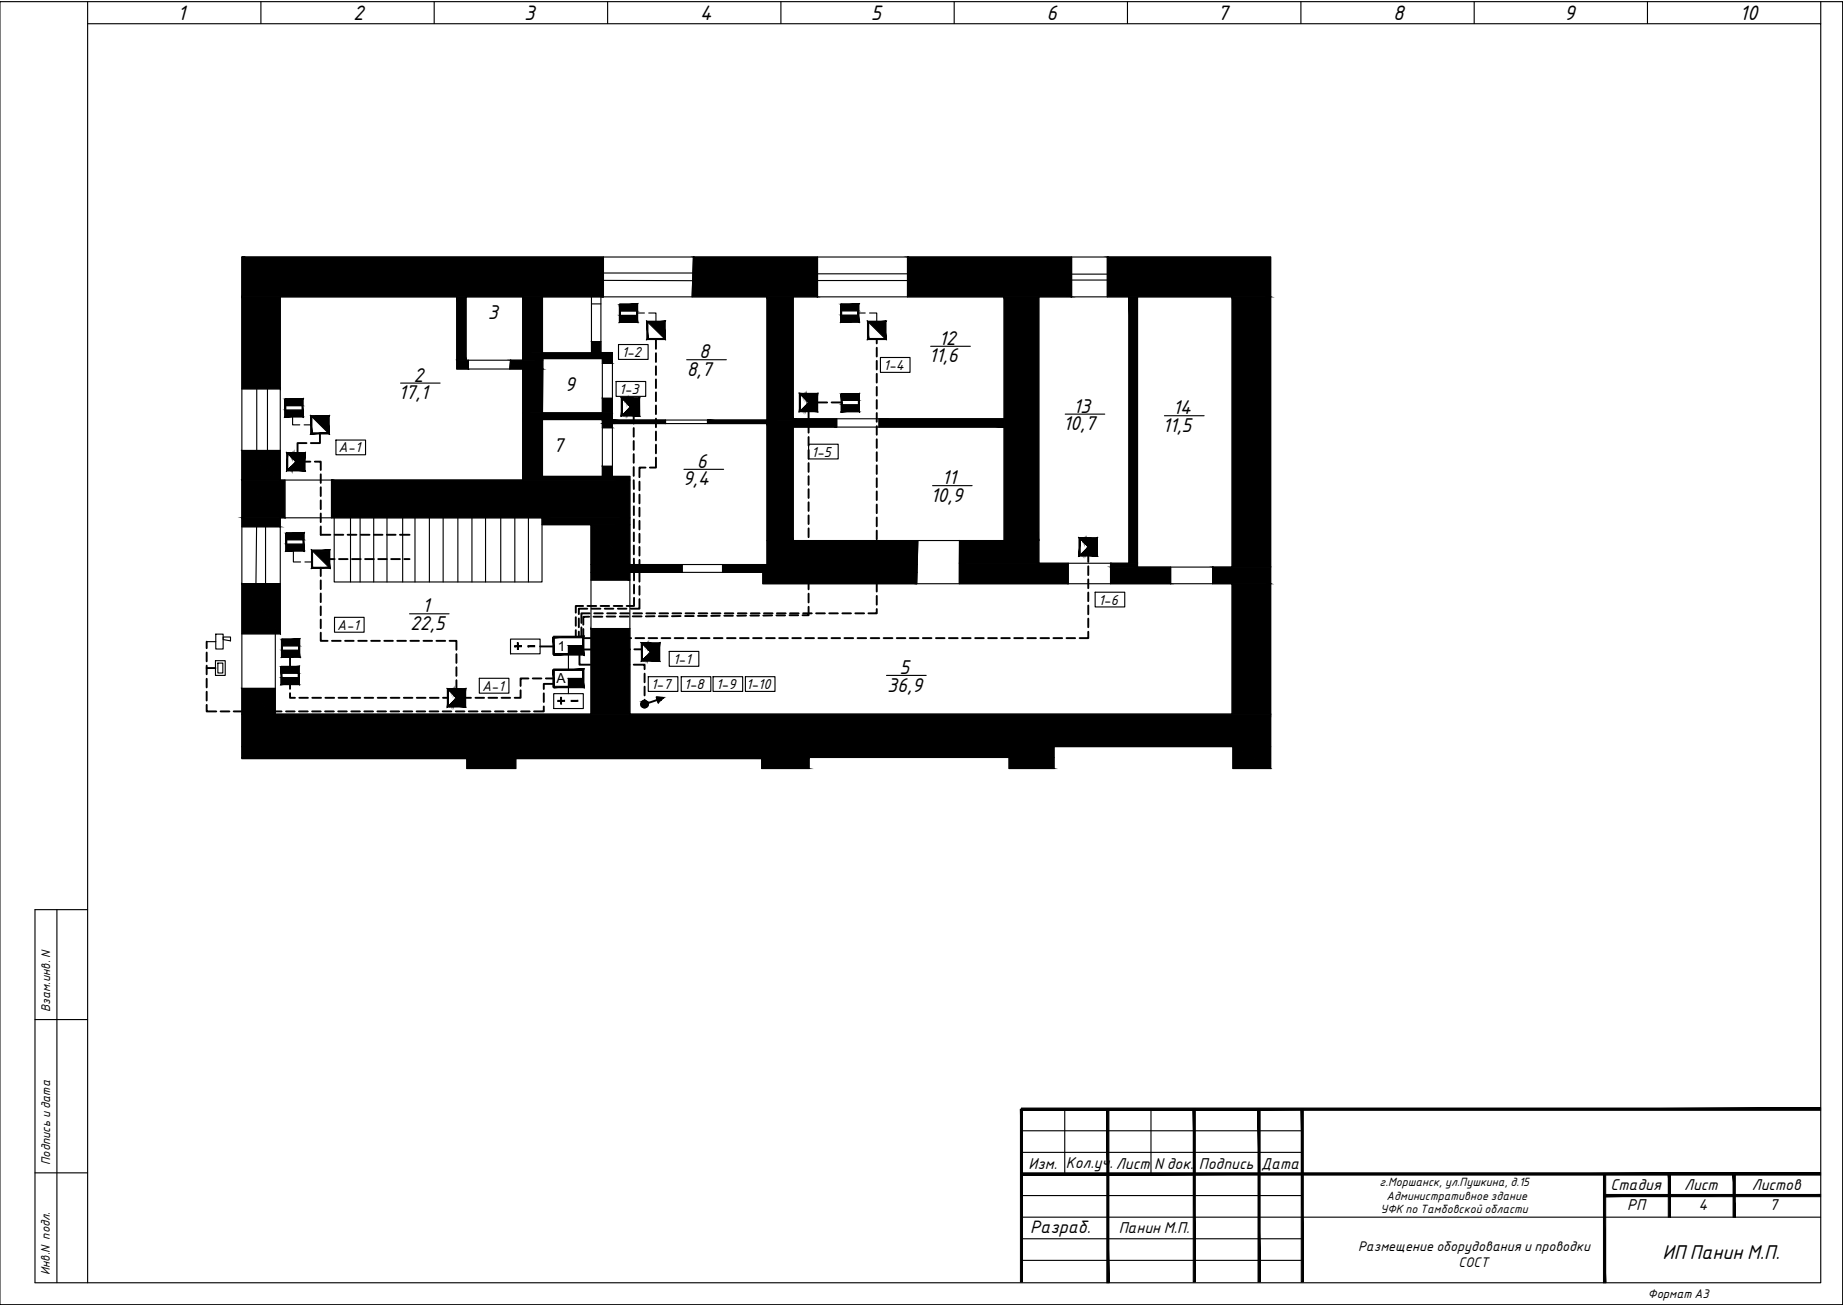

1

2

3

4

5


6

7

8


9

10

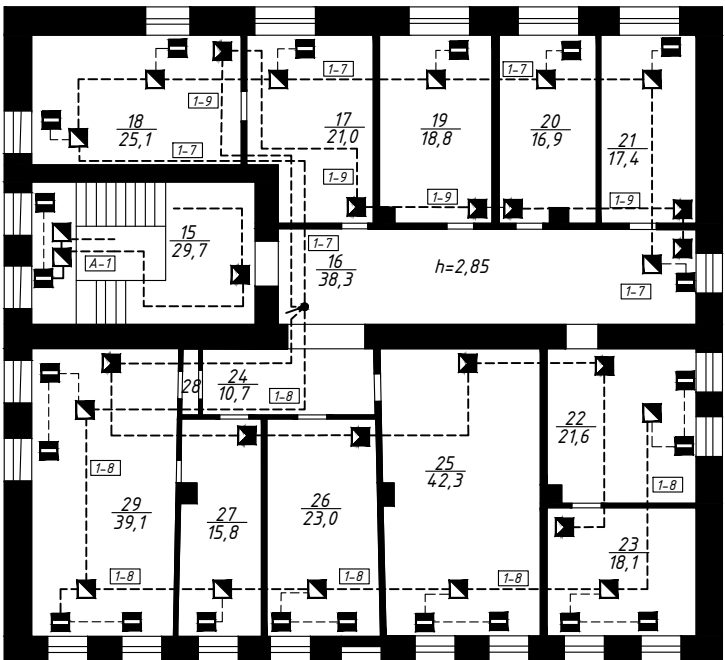

Взам.инв. N	
Подпись и дата	
И.И.И. подл.	

Изм.	Кол.уч.	Лист	N док.	Подпись	Дата				
						г. Моршанск, ул. Пушкина, д. 15 Административное здание Фед. по Тамбовской области			
						Стадия	Лист	Листов	
						РП	5	7	
Разраб.				Панин М.П.		Размещение оборудования и проводки СОСТ			
						ИП Панин М.П.			

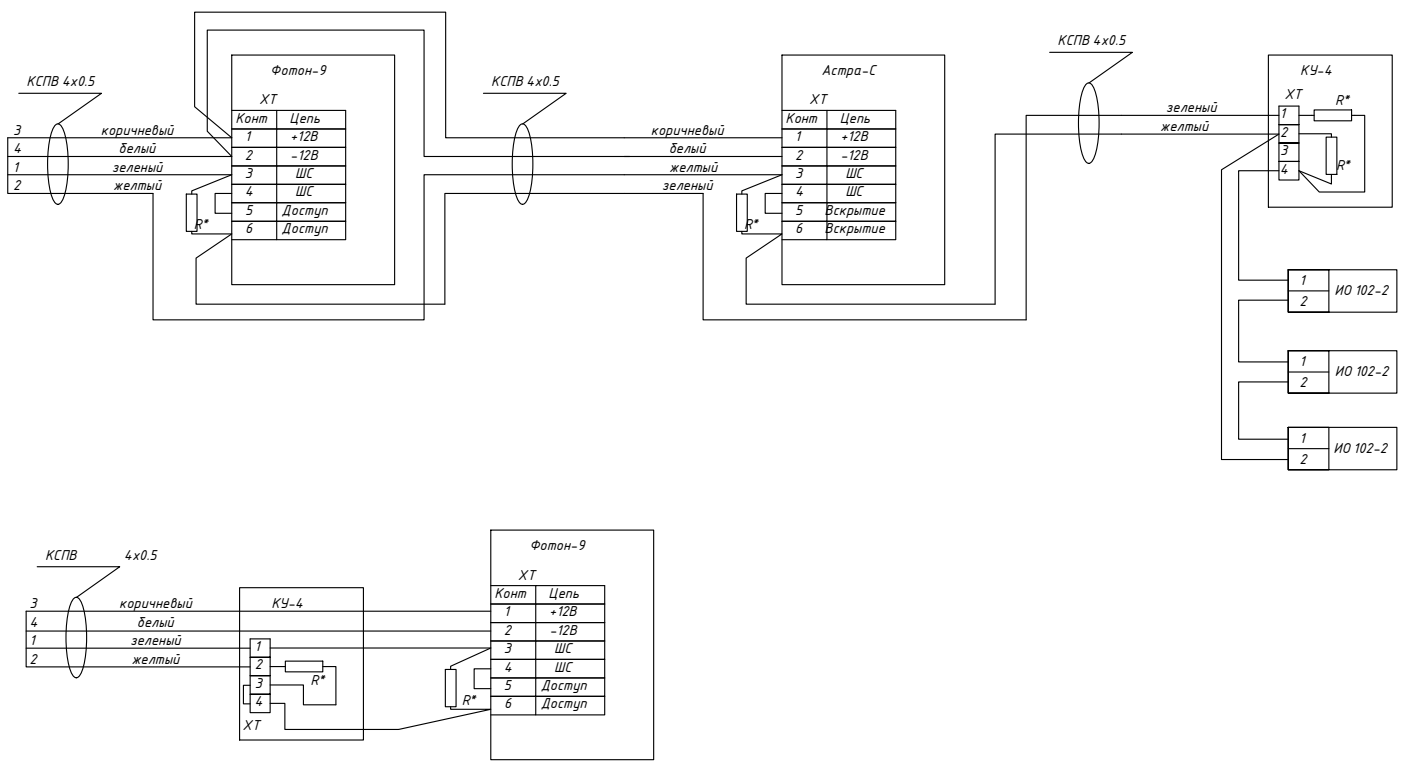

ПРИМЕЧАНИЕ:
R* – резистор с номинальным сопротивлением 1 кОм

Изм.	Колуч	Лист	№ док.	Подпись	Дата				
Разраб.	Панин М.П.					г.Моршанск, ул.Пушкина, д.15 Административное здание УФК по Тамбовской области	Стадия РП	Лист 6	Листов 7
						Схема электрическая подключения извещателей охранно-тревожной сигнализации	ИП Панин М.П.		

[illegible]