





 


 


 


*Система охранной сигнализации.
г.Мичуринск, ул.Промышленная, д.4А
Административное здание
УФК по Тамбовской области*

ИП Панин М.П.

Таблица условных графических обозначений

Обозначение	Наименование
	Прибор приемно-контрольный охранно-пожарный "Сигнал-20М"
	Резервный источник питания "Рапан20"
	Оповещатель комбинированный "Гром 12-КП"
	Извещатель охранный объемный оптико-электронный "Фотон-9"
	Извещатель охранно-звуковой "Астра-С"
	Извещатель охранно-магнитоконтактный ИО 102-20/Б2П
	Извещатель охранно-магнитоконтактный ИО 392-5
	Считыватель электронных ключей ТМ
	Устройство оконечное объектовое "Ахтуба" УО0-5G (GSM)
	13-номер прибора, 4- номер шлейфа сигнализации
	Сети охранной сигнализации
	Точка входа
	Точка выхода

Согласовано				

Взаим. инв. №	
---------------	--

Подпись и дата	
----------------	--

Инв.№ подл.	
-------------	--


Изм.	Кол.уч	Лист	№ док.	Подпись	Дата			
г.Мичуринск, ул.Промышленная, д.4А Административное здание УФК по Тамбовской области						Стадия	Лист	Листов
							2	7
Разраб.	Панин М.П.		Таблица условных графических обозначений			ИП Панин М.П.		

Согласовано

Взаим. инв. №

Подпись и дата


Инв. № подл.

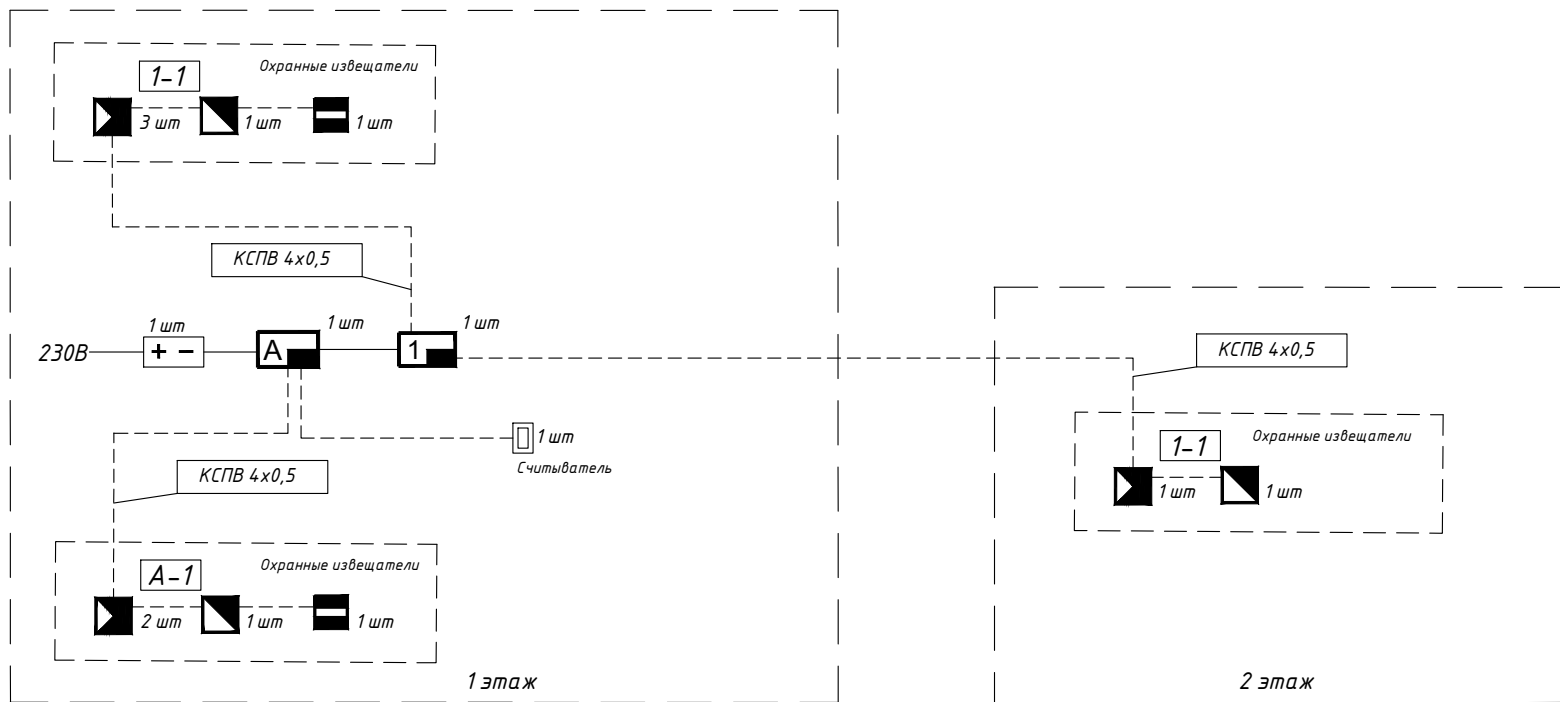

Условные обозначения см. лист 2


Изм.	Кол. у.	Лист N док.	Подпись	Дата	г. Мичуринск, ул. Промышленная, д. 4А Административное здание УФК по Тамбовской области		
Разраб.	Панин М.П.				Структурная схема	ИП Панин М.П.	
					Стадия	Лист	Листов
					РП	3	7

Формат А3

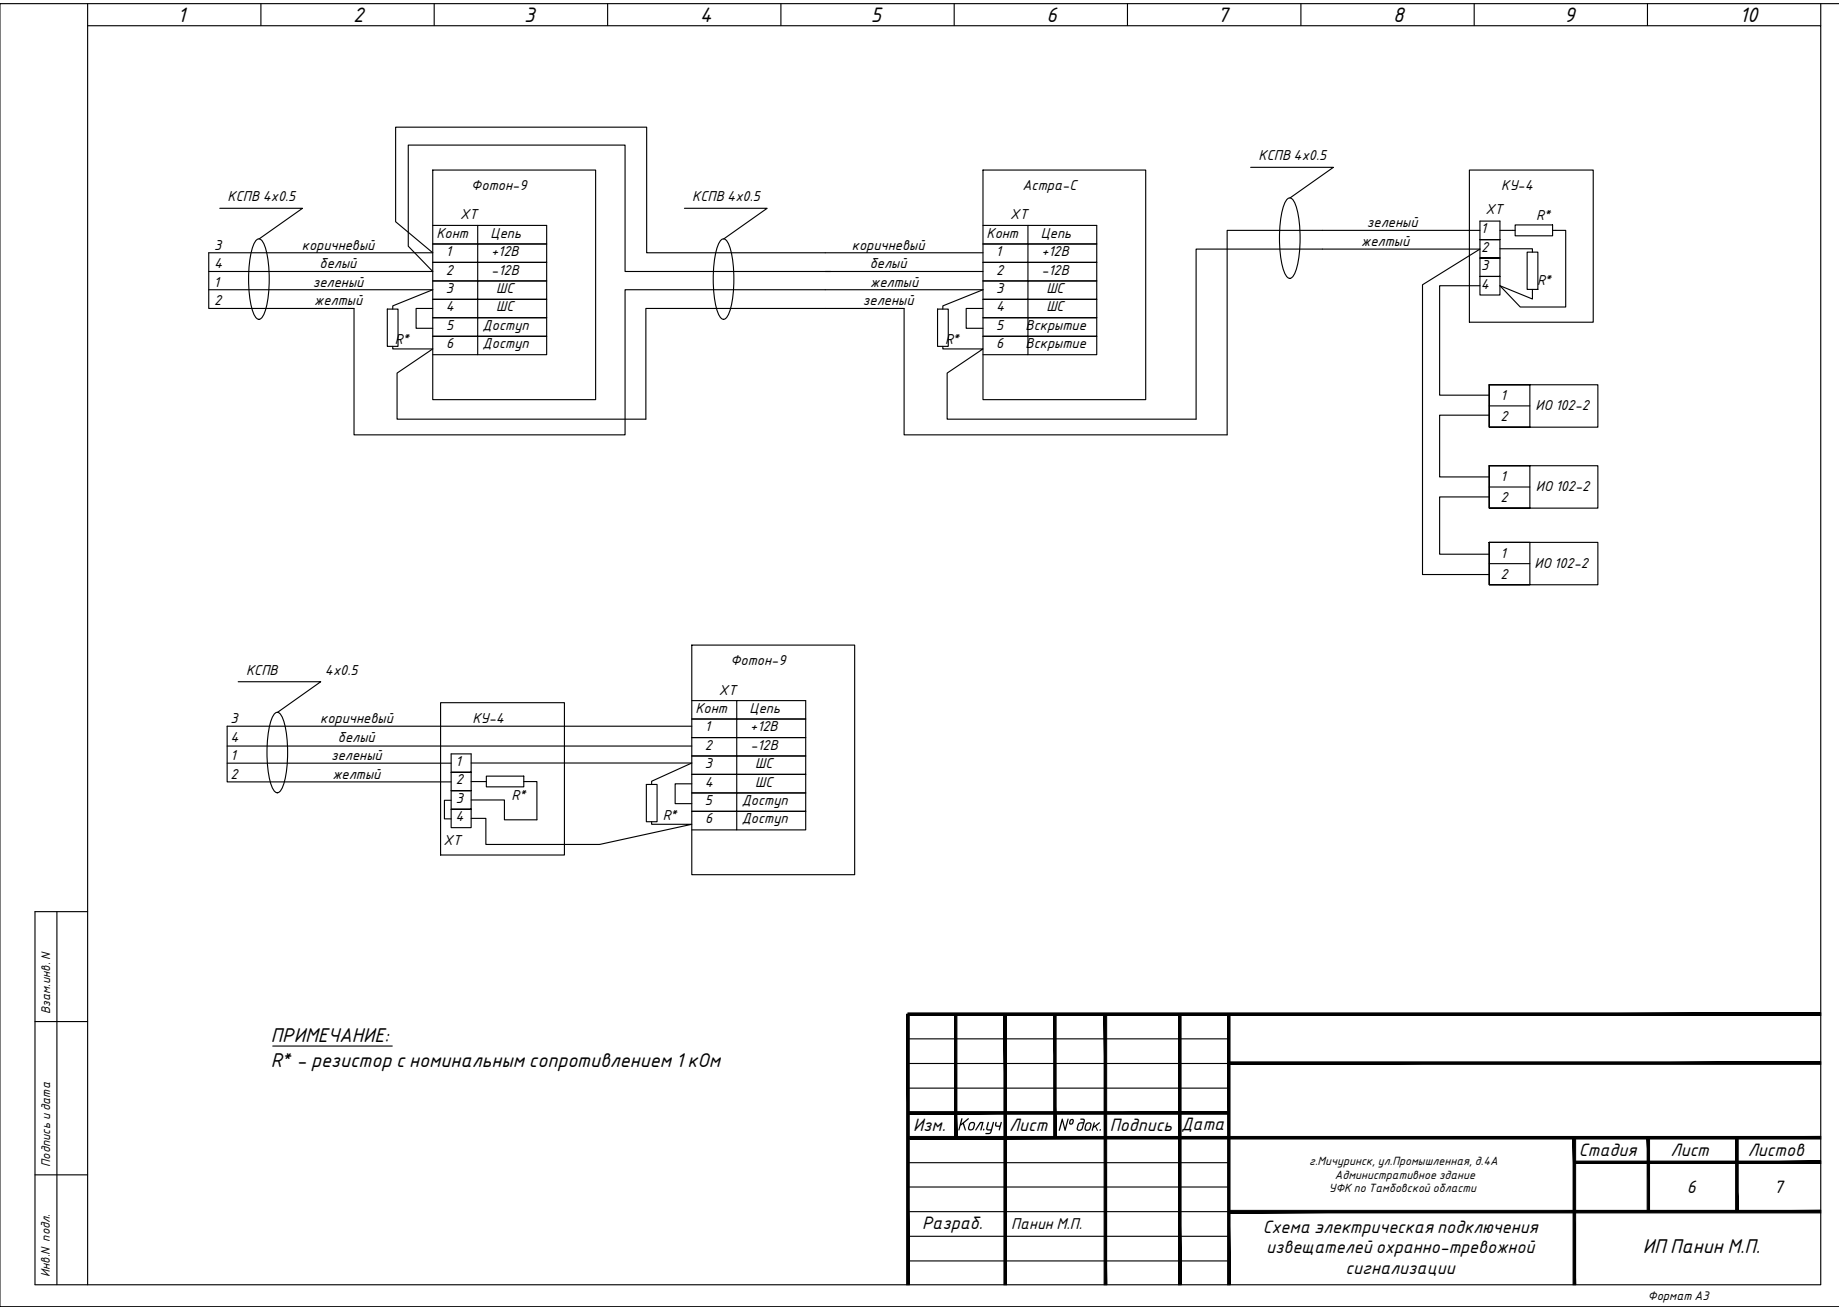


ПРИМЕЧАНИЕ:
R* – резистор с номинальным сопротивлением 1 кОм

Изм.	Колуч	Лист	№ док.	Подпись	Дата				
Разраб.	Панин М.П.					г.Мичуринск, ул.Промышленная, д.4А Административное здание УФК по Тамбовской области	Стадия	Лист	Листов
						Схема электрическая подключения извещателей охранно-тревожной сигнализации		6	7
							ИП Панин М.П.		

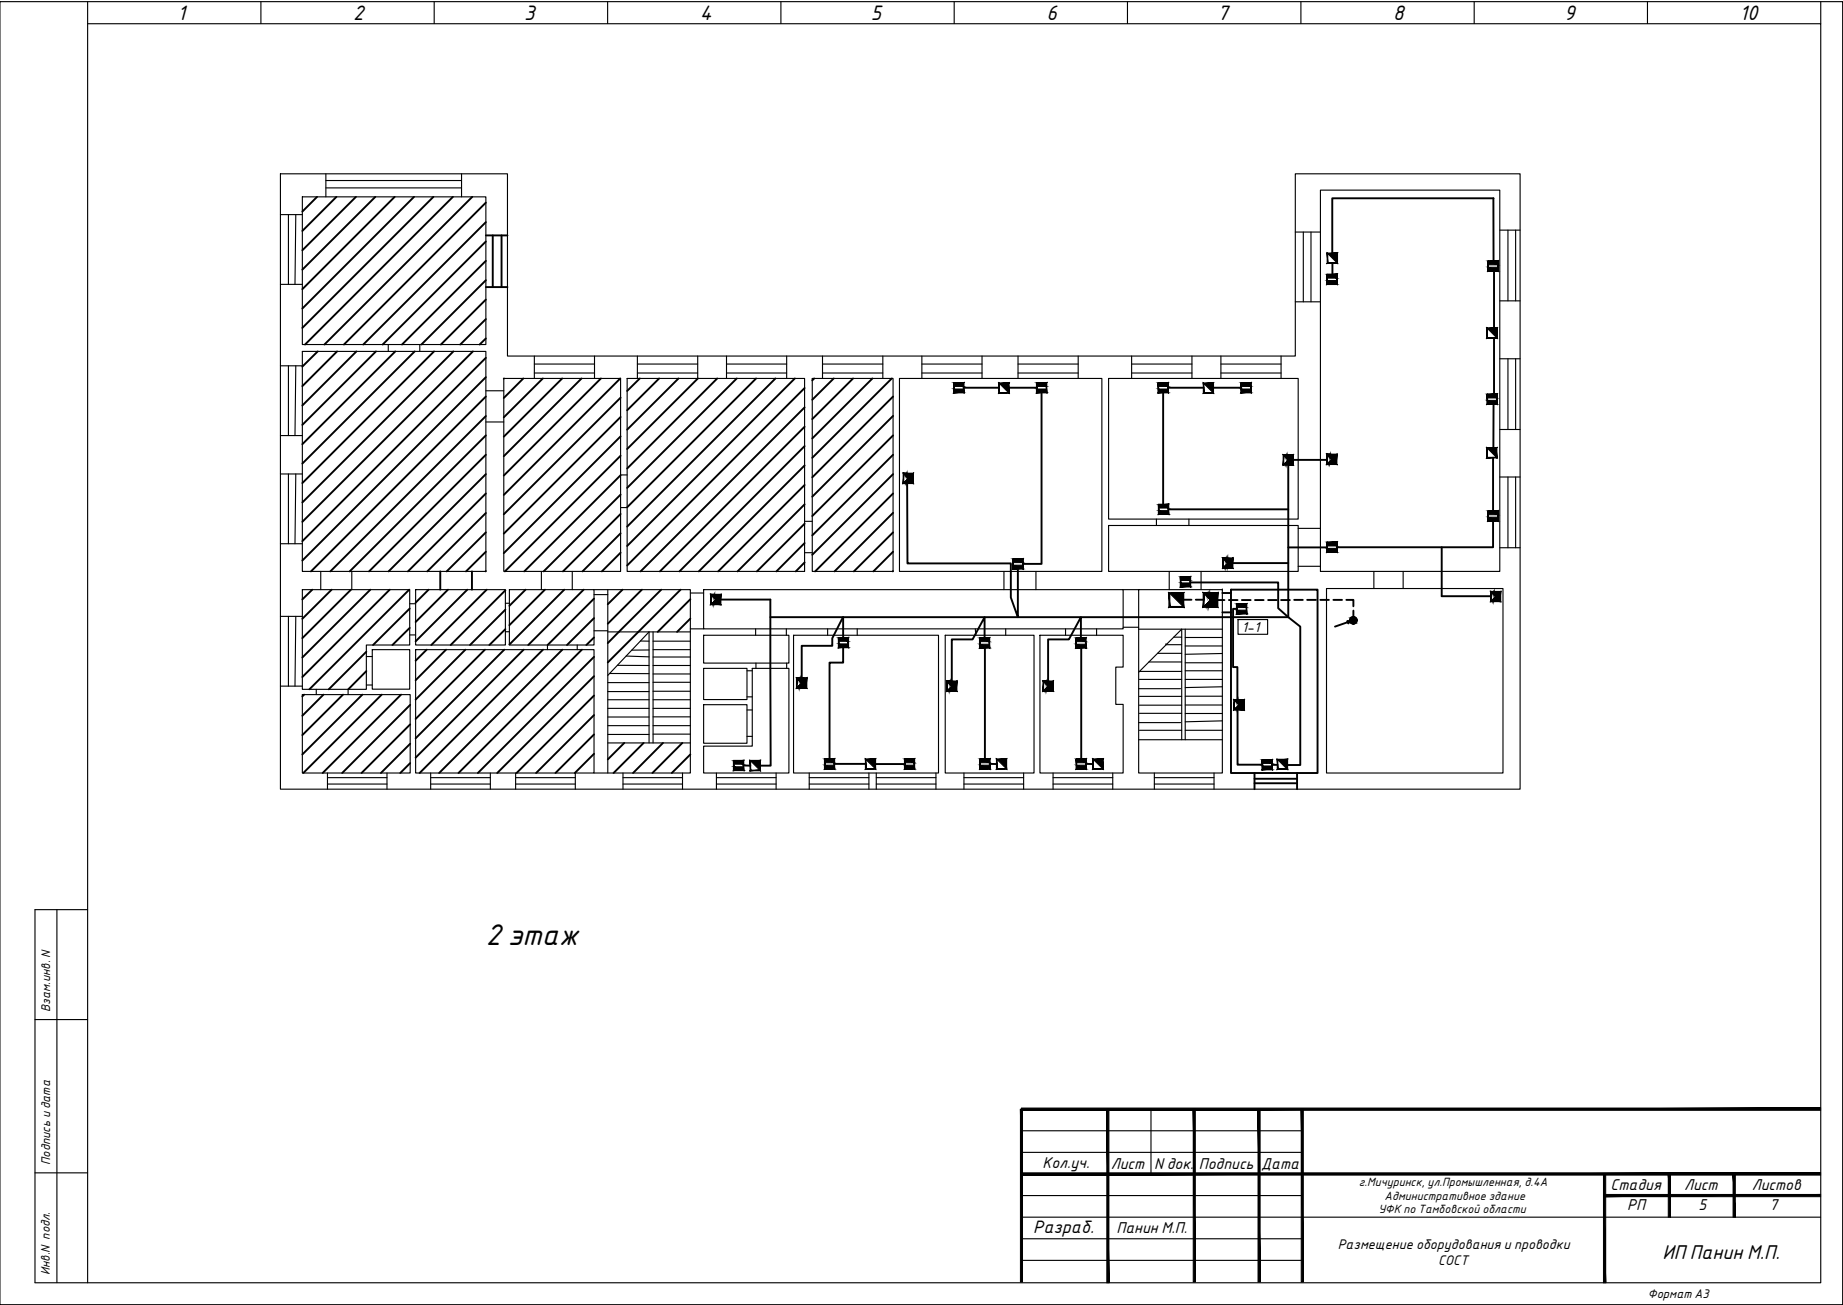

Кол.уч.	Лист	N док.	Подпись	Дата			
					г.Мичуринск, ул.Промышленная, д.4А Административное здание УФК по Тамбовской области		
Разраб.	Панин М.П.				Размещение оборудования и проводки СОСТ		
					ИП Панин М.П.		

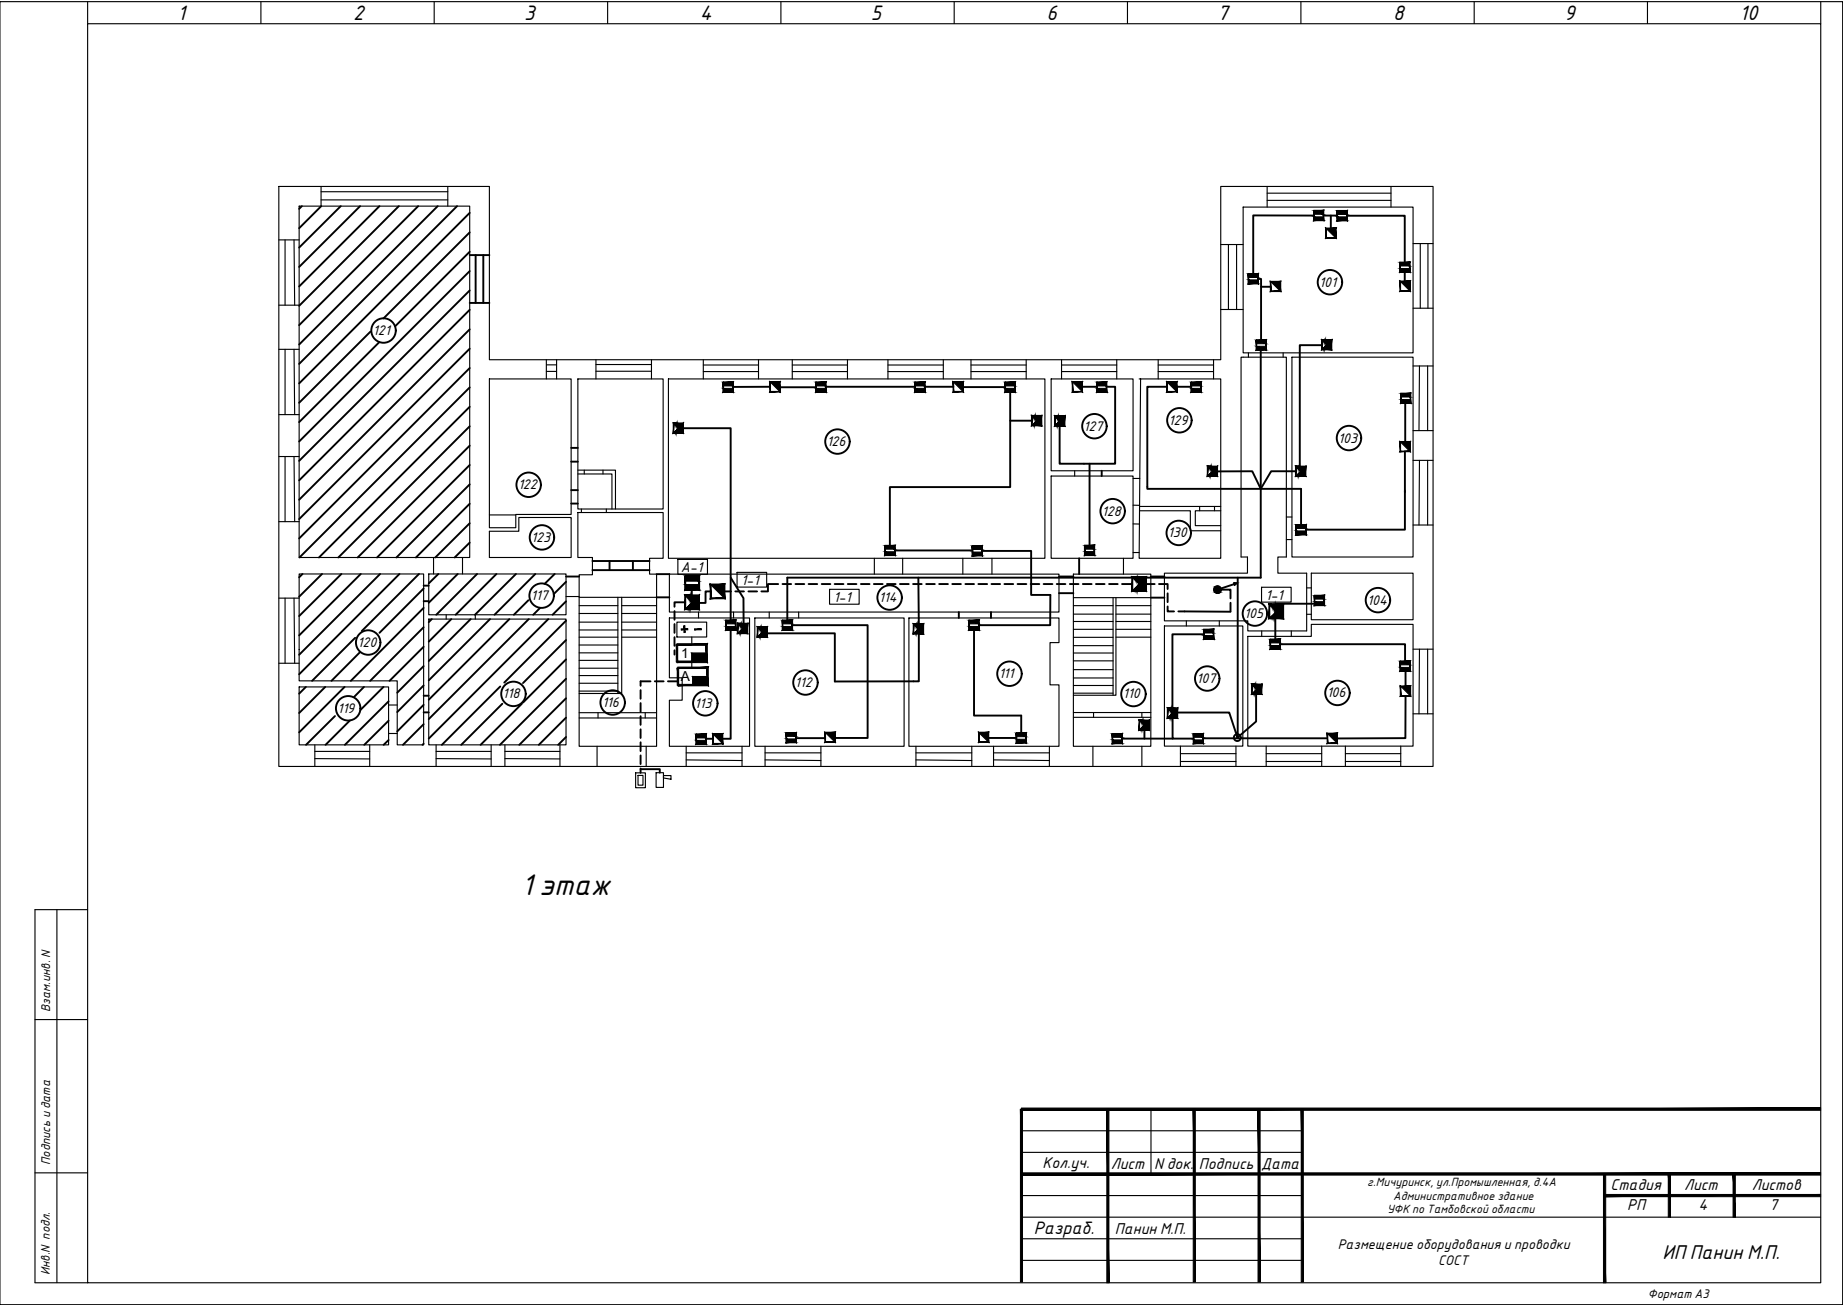

Инв. подл.

Подпись и дата

Взам. инв. N

Кол.уч.	Лист	N док.	Подпись	Дата	г. Мичуринск, ул. Промышленная, д. 4А Административное здание УФК по Тамбовской области
Разраб.	Панин М.П.				Размещение оборудования и проводки СОСТ
					ИП Панин М.П.

Согласовано	Позиция	Наименование и техническая характеристика	Тип, марка, обозначение документа и опросного листа	Код оборудования, изделия, материала	Завод изготовитель	Единица измерения	Кол-во	Масса единицы, кг	Примечание	
	1	2	3	4	5	6	7	8	9	
		Оборудование	
	1	Устройство оконечное объектовое	"Ахтуба" У000-4G (GSM)		ООО НТЦ "Аур"	шт.	1	
	2	Прибор приемно-контрольный охранно-пожарный	Сигнал-20		ЗАО НВП "Болид"	шт.	1	
	3	Извещатель охранный объемный оптико-электронный	Фотон-9		ООО Ризлта	шт.	25	
	4	Извещатель охранный точечный магнитоконтактный	(ИО 102-16/2)		ООО НПКФ "Комплектстройсервис"	шт.	49	
	5	Извещатель охранно-поверхностный звуковой	Астра-С		ЗАО НТЦ "Теко"	шт.	25	
	6	Оповещатель комбинированный	Гром-12-КП		Арсенал Безопасности	шт.	1	
	7	Источник питания	Рапан-20		ООО Бастион	шт.	1	
	8	Аккумуляторная батарея			SecurityForce	шт.	1	
	9	Бокс для двух автоматических выключателей	КМПн 1/2		IEK	шт.	1	
	10	Выключатель автоматический 6А			IEK	шт.	1	
	11	Считыватель ТМ			ОАО "Радиус"	шт.	1	
	12	Кабель-канал (Тип1) 10х20			ПромРукав	м/п	30	
	13	Кабель КСПВ 2х0,5			Паритет	м/п	20	
	14	Кабель КСПВ 4х0,5			Паритет	м/п	200	
15	Кабель ШВВП			Prusman	м/п	5	
Инд. № подл.	Подпись и дата	Взаим. инд. №	<table><tr><td>Изм.</td><td>Кол.уч.</td><td>Лист</td><td>N док</td><td>Подпись</td><td>Дата</td><td colspan="3"></td></tr><tr><td colspan="6">г.Мичуринск, ул.Промышленная, д.4А Административное здание УФК по Тамбовской области</td><td>Стадия РП</td><td>Лист 7</td><td>Листов 7</td></tr><tr><td colspan="6">Разраб. Панин М.П.</td><td colspan="3">Спецификация оборудования и материалов</td><td colspan="2">ИП Панин М.П.</td></tr><tr><td colspan="6"></td><td colspan="3"></td><td colspan="2"></td></tr></table>							Изм.	Кол.уч.	Лист	N док	Подпись	Дата				г.Мичуринск, ул.Промышленная, д.4А Административное здание УФК по Тамбовской области						Стадия РП	Лист 7	Листов 7	Разраб. Панин М.П.						Спецификация оборудования и материалов			ИП Панин М.П.												
										Изм.	Кол.уч.	Лист	N док	Подпись	Дата																																		
										г.Мичуринск, ул.Промышленная, д.4А Административное здание УФК по Тамбовской области						Стадия РП	Лист 7	Листов 7																															
										Разраб. Панин М.П.						Спецификация оборудования и материалов			ИП Панин М.П.																														
Формат А3	