
 












*Система охранной сигнализации.
г.Рассказово, ул.Советская, д.18А
Административное здание
УФК по Тамбовской области*

ИП Панин М.П.

Таблица условных графических обозначений

Обозначение	Наименование
	Прибор приемно-контрольный охранно-пожарный "Сигнал-20М"
	Резервный источник питания "Рапан20"
	Оповещатель комбинированный "Гром 12-КП"
	Извещатель охранный объемный оптико-электронный "Фотон-9"
	Извещатель охранно-звуковой "Астра-С"
	Извещатель охранно-магнитоконтактный ИО 102-20/Б2П
	Извещатель охранно-магнитоконтактный ИО 392-5
	Извещатель охранный контактный (кнопка) с руч. фикс. "Астра-321"
	Считыватель электронных ключей ТМ
	Устройство оконечное объектовое РСПИ "Струна-5"
	13-номер прибора, 4- номер шлейфа сигнализации
	Сети охранной сигнализации

 Согласовано				


Взаим. инв. №	
---------------	--

Подпись и дата	
----------------	--


Инв. № подл.	
--------------	--


Изм.	Колуч	Лист	№ док.	Подпись	Дата						
						г.Рассказово, ул.Советская, д.18А Административное здание УФК по Тамбовской области			Стадия	Лист	Листов
										2	7
Разраб.	Панин М.П.					Таблица условных графических обозначений			ИП Панин М.П.		


	Инв. № подл.	Подпись и дата	Взаим. инв. №	Согласовано		

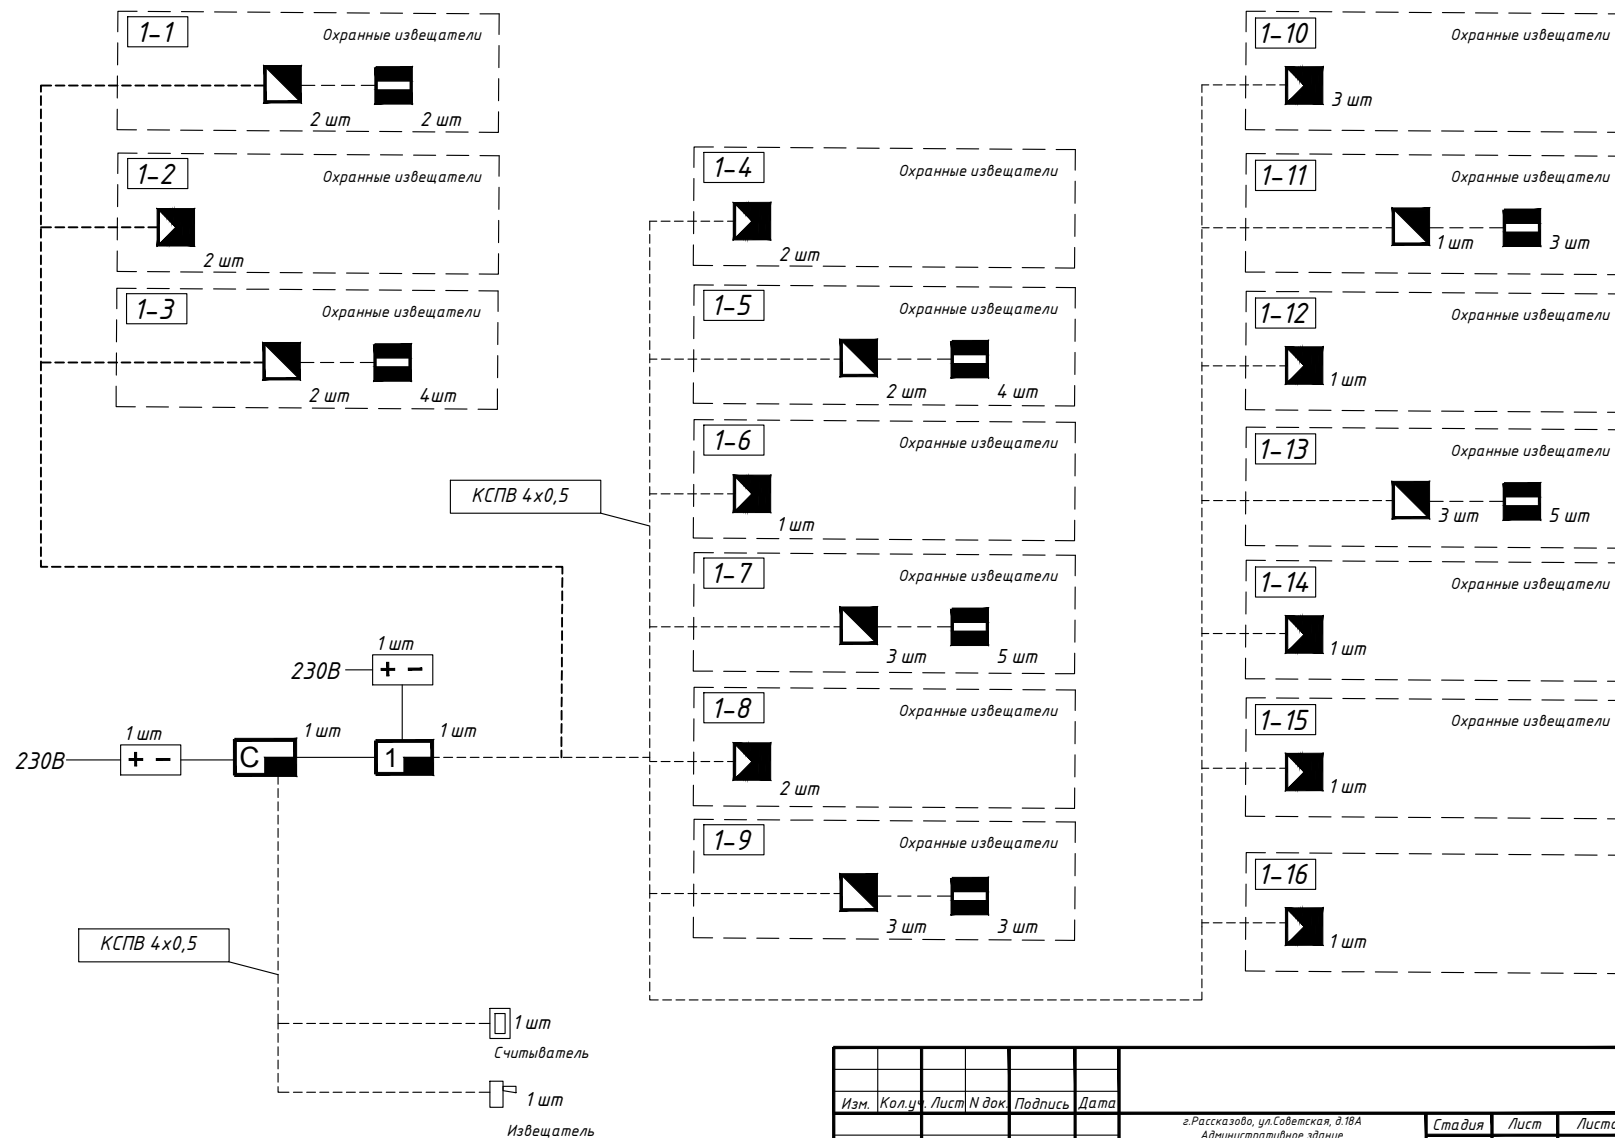

Условные обозначения см. лист 2

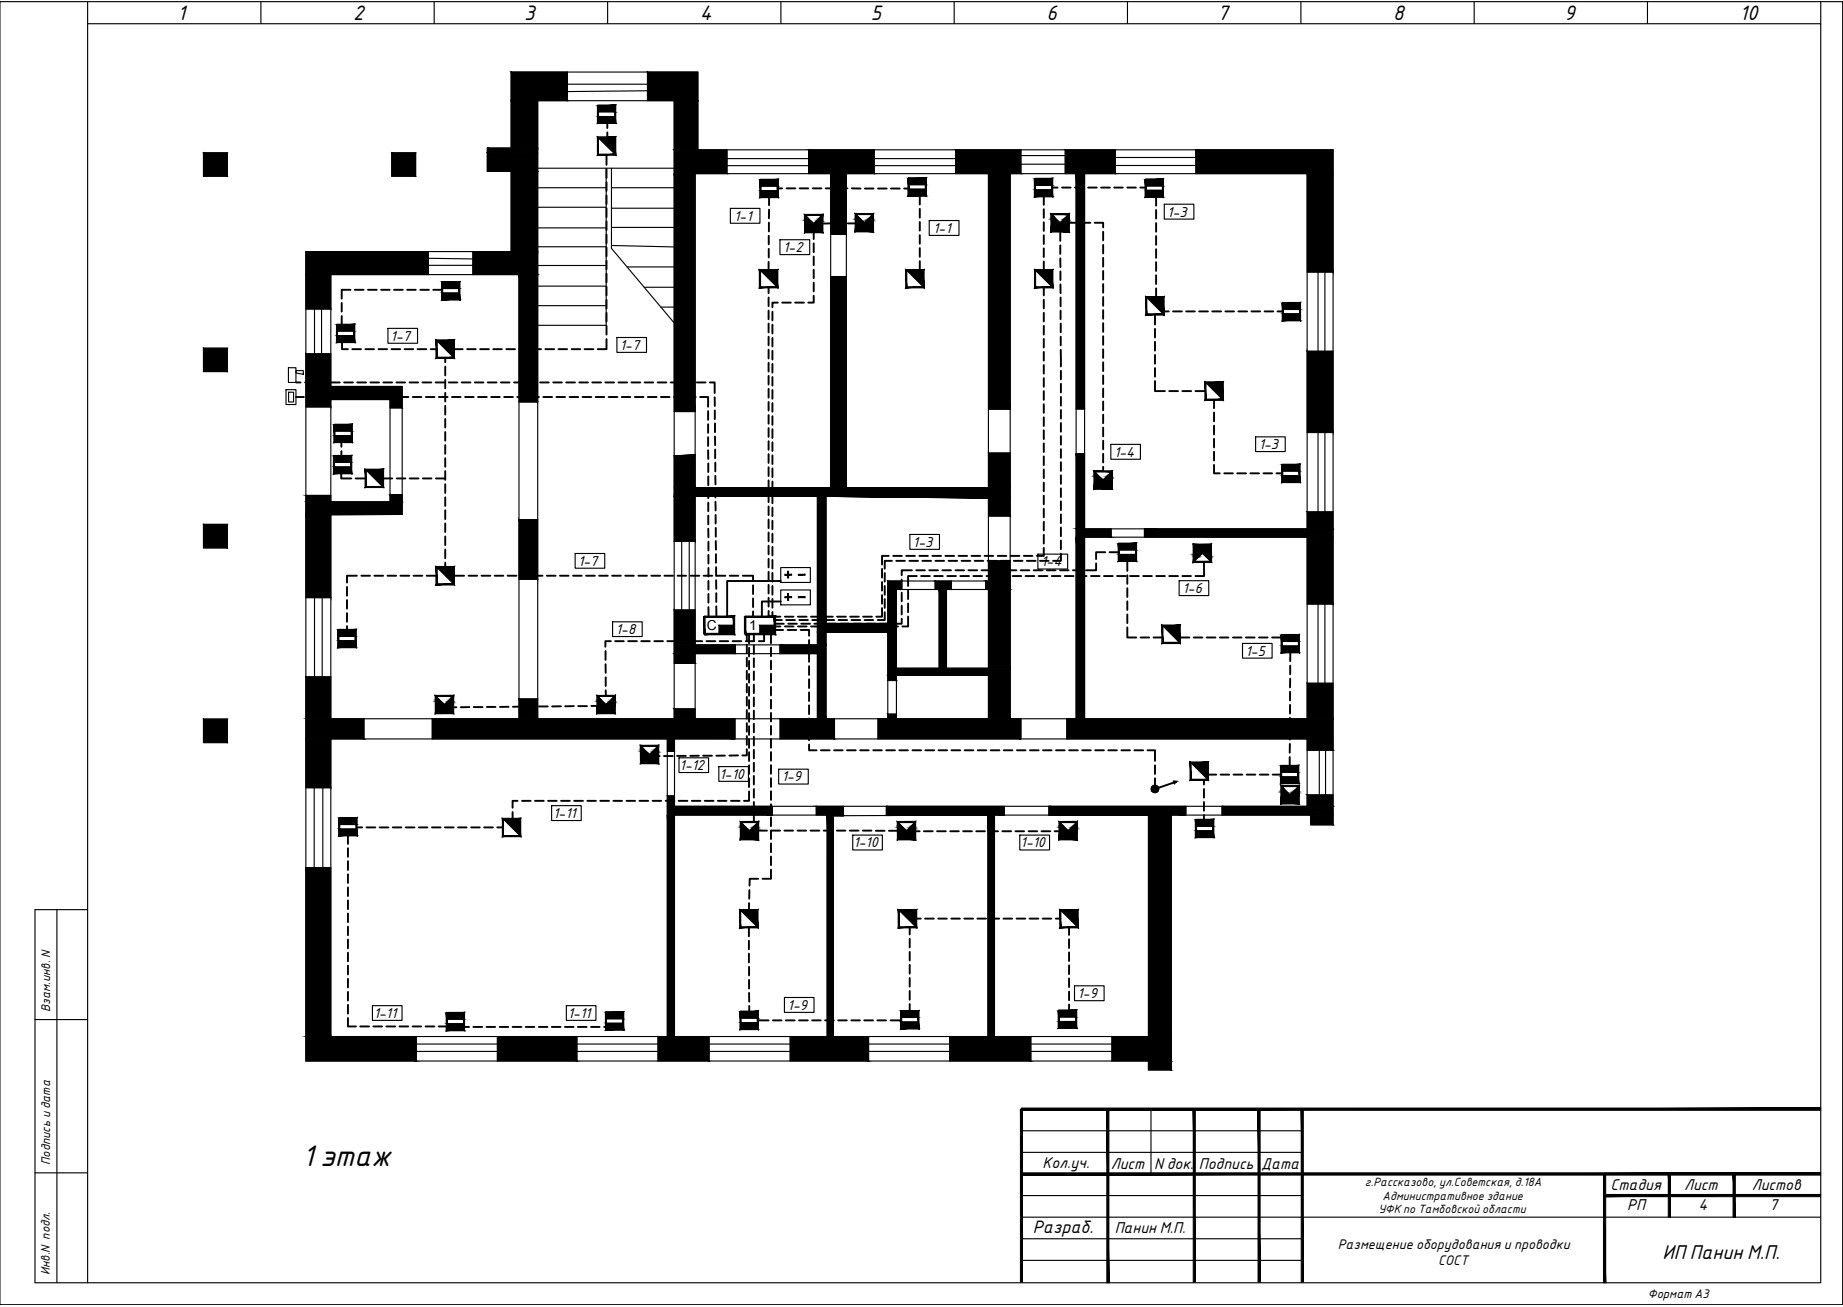

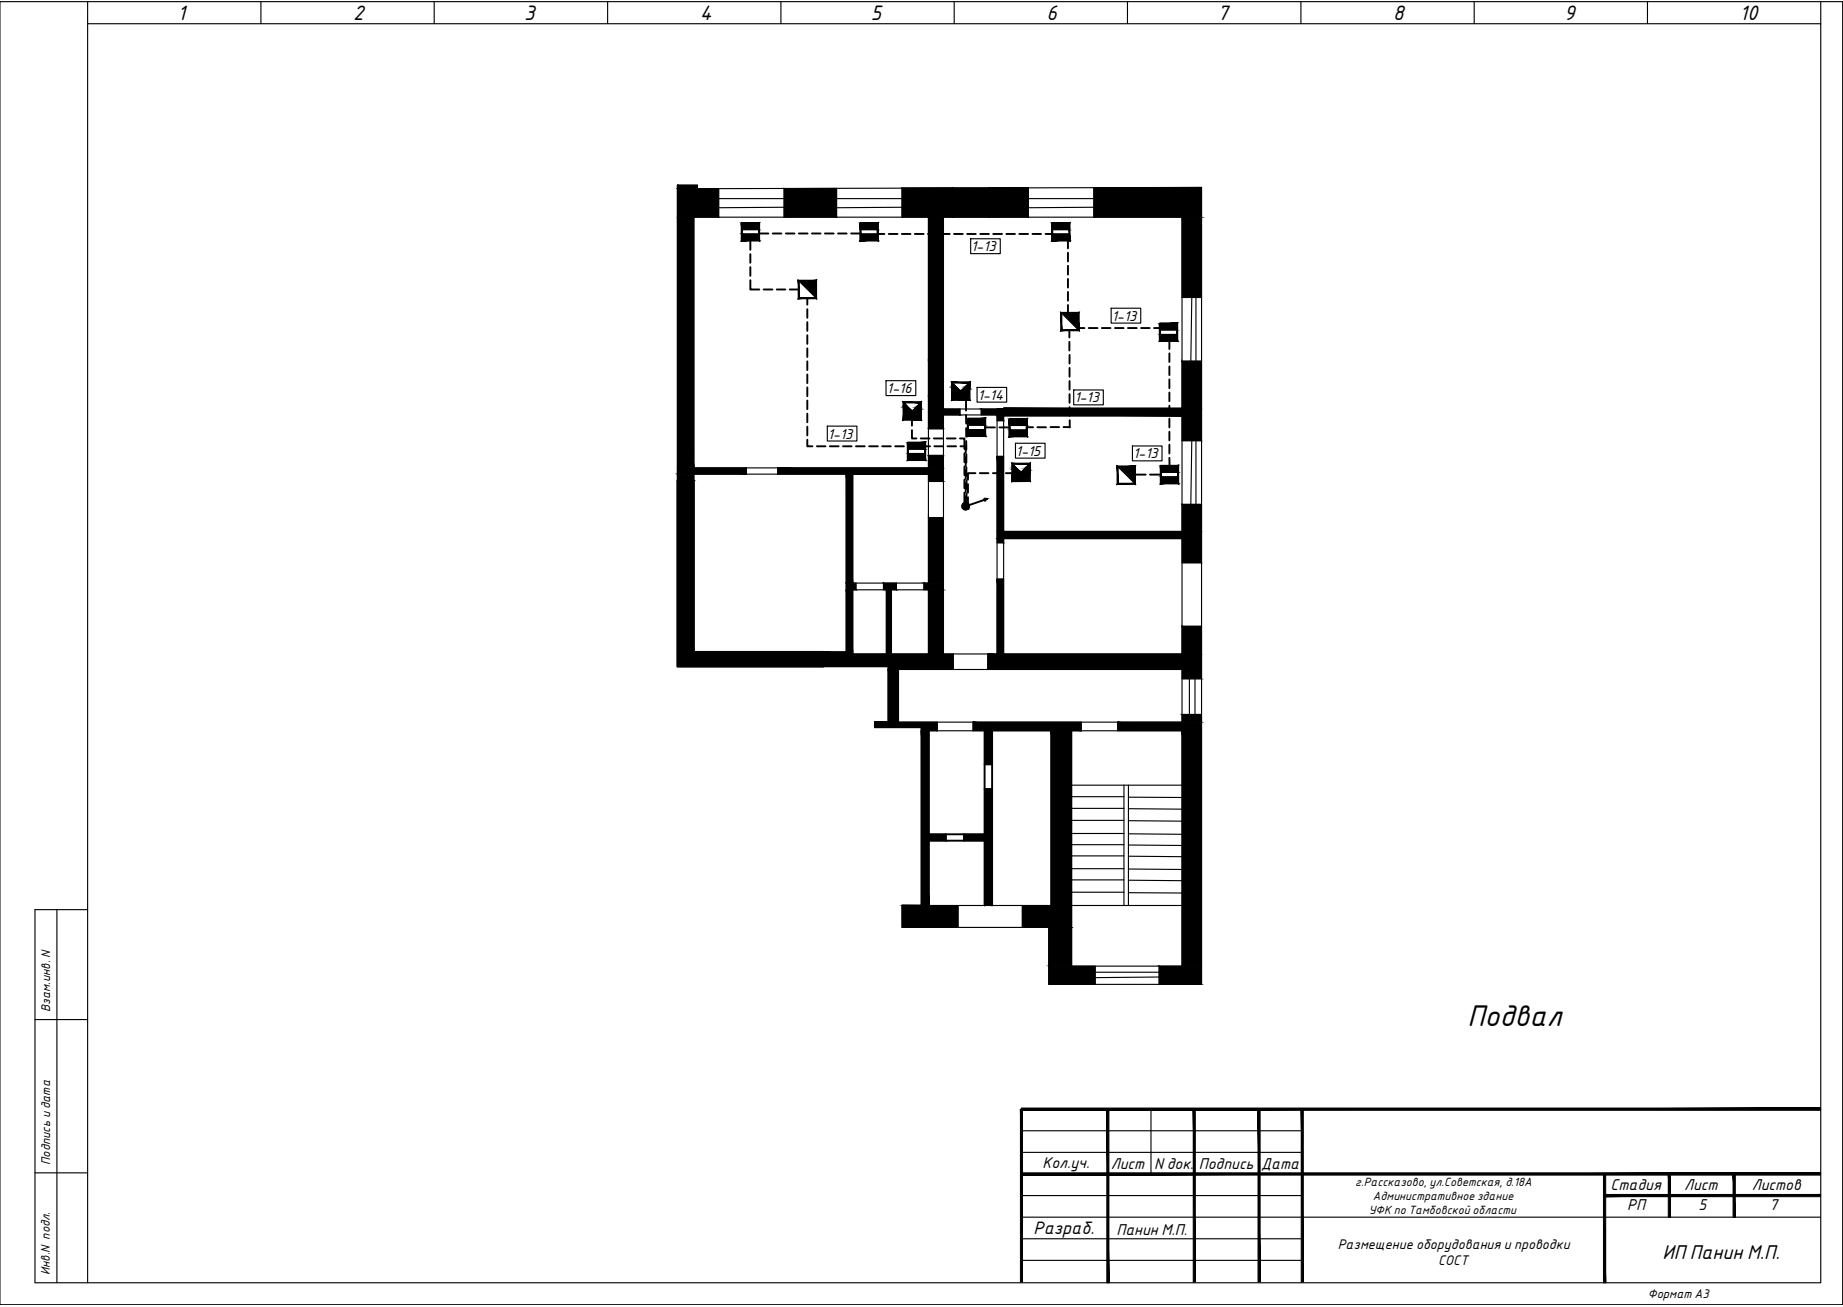

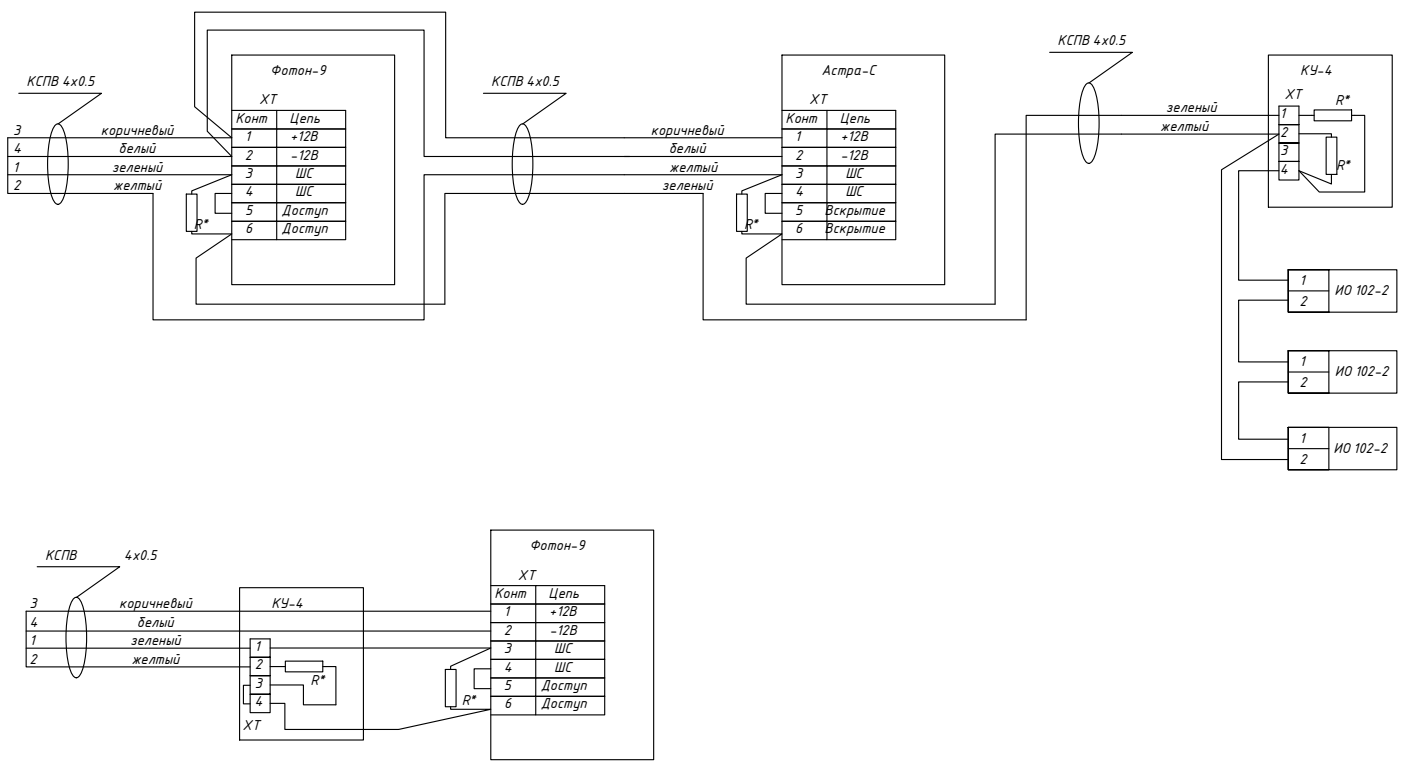

ПРИМЕЧАНИЕ:
R* – резистор с номинальным сопротивлением 1 кОм

Изм.	Колуч	Лист	№ док.	Подпись	Дата				
Разраб.	Панин М.П.					г.Рассказово, ул.Советская, д.18А Административное здание УФК по Тамбовской области	Стадия	Лист	Листов
						Схема электрическая подключения извещателей охранно-тревожной сигнализации		6	7
							ИП Панин М.П.		

Согласовано	Инд. № подл.	Подпись и дата	Взаим. инд. №	<table><tr><th>Позиция</th><th>Наименование и техническая характеристика</th><th>Тип, марка, обозначение документа и опросного листа</th><th>Код оборудования, изделия, материала</th><th>Завод изготовитель</th><th>Единица измерения</th><th>Кол-во</th><th>Масса единицы, кг</th><th>Примечание</th></tr><tr><th>1</th><th>2</th><th>3</th><th>4</th><th>5</th><th>6</th><th>7</th><th>8</th><th>9</th></tr></table>	Позиция	Наименование и техническая характеристика	Тип, марка, обозначение документа и опросного листа	Код оборудования, изделия, материала	Завод изготовитель	Единица измерения	Кол-во	Масса единицы, кг	Примечание	1	2	3	4	5	6	7	8	9										
				Позиция	Наименование и техническая характеристика	Тип, марка, обозначение документа и опросного листа	Код оборудования, изделия, материала	Завод изготовитель	Единица измерения	Кол-во	Масса единицы, кг	Примечание																				
				1	2	3	4	5	6	7	8	9																				
				<u>Оборудование</u>																												
				1	Прибор приемно-контрольный охранно-пожарный	Сигнал-20		ЗАО НВП "Болид"	шт.	1																						
				2	Устройство оконечное объектовое	БРО-5 GSM (РСПИ "Струна-5")		ООО «Интеграл Плюс»	шт.	1																						
				3	Извещатель охранный объемный оптико-электронный	Фотон-9		ООО НПП "Ризлта"	шт.	15																						
				4	Извещатель охранный точечный магнитоконтактный	Барьер-2(ИО 102-20/Б2П)		ООО НПКФ "Комплектстройсервис"	шт.	2																						
				5	Извещатель охранный точечный магнитоконтактный	(ИО 102-16/2)		ООО НПКФ "Комплектстройсервис"	шт.	28																						
				6	Извещатель охранно-поверхностный звуковой	Астра-С		ЗАО НТЦ "Теко"	шт.	19																						
				7	Оповещатель комбинированный	Гром-12-КП		Арсенал Безопасности	шт.	1																						
				8	Источник питания	Рапан-20		ЗАО "Бастуон"	шт.	2																						
				9	Аккумуляторная батарея			SecurityForce	шт.	2																						
				10	Бокс для двух автоматических выключателей	КМПн 1/2		IEK	шт.	1																						
				11	Выключатель автоматический 6А			IEK	шт.	1																						
				12	Считыватель ТМ			ОАО "Радиус"	шт.	1																						
				13	Кабель-канал 10х20			ПромРучав	м/п	100																						
				14	Кабель-канал 25х40			ПромРучав	м/п	10																						
				15	Кабель КСПВ 2х0,5			Паритет	м/п	100																						
				16	Кабель КСПВ 4х0,5			Паритет	м/п	370																						
17	Кабель ШВВП			Prysmar	м/п	5																										
<table><tr><td>Изм.</td><td>Кол.уч.</td><td>Лист</td><td>N док</td><td>Подпись</td><td>Дата</td><td colspan="3">г.Рассказово, ул.Советская, д 18А Административное здание УФК по Тамбовской области</td><td>Стадия РП</td><td>Лист 7</td><td>Листов 7</td></tr><tr><td colspan="2">Разраб.</td><td colspan="2">Панин М.П.</td><td colspan="2"></td><td colspan="3">Спецификация оборудования и материалов</td><td colspan="3">ИП Панин М.П.</td></tr></table>									Изм.	Кол.уч.	Лист	N док	Подпись	Дата	г.Рассказово, ул.Советская, д 18А Административное здание УФК по Тамбовской области			Стадия РП	Лист 7	Листов 7	Разраб.		Панин М.П.				Спецификация оборудования и материалов			ИП Панин М.П.		
Изм.	Кол.уч.	Лист	N док	Подпись	Дата	г.Рассказово, ул.Советская, д 18А Административное здание УФК по Тамбовской области			Стадия РП	Лист 7	Листов 7																					
Разраб.		Панин М.П.				Спецификация оборудования и материалов			ИП Панин М.П.																							
Формат А3																																