


Согласовано

Взаим. инв. №

Подпись и дата

Инв. № подл.

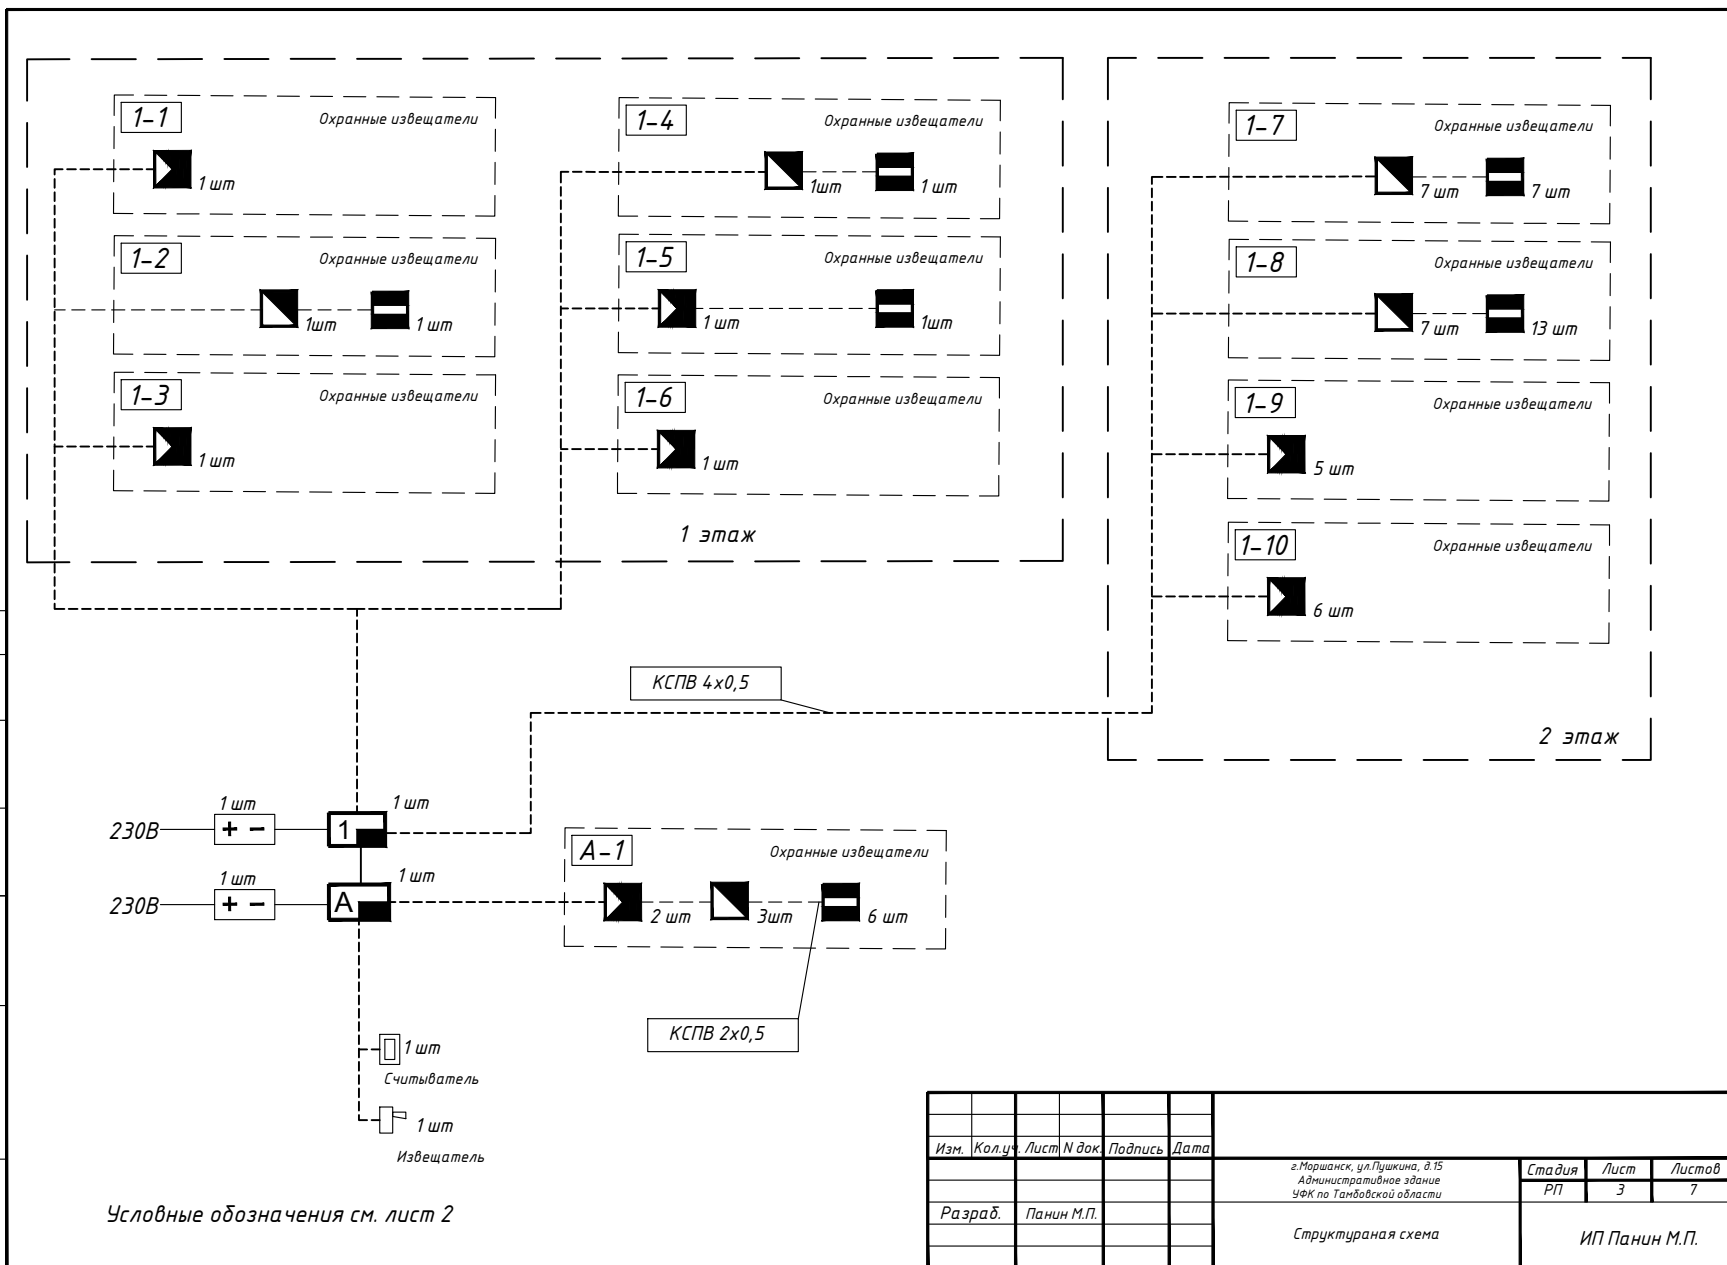

Изм.	Кол.ч.	Лист N док.	Подпись	Дата			
					г. Моршанск, ул. Пушкина, д. 15 Административное здание УФК по Тамбовской области	Стадия РП	Лист 3
					Разраб. Панин М.П.	Листов 7	
					Структурная схема	ИП Панин М.П.	

Формат А3