


Согласовано

Взаим. инв. №

Подпись и дата

Инв. № подл.

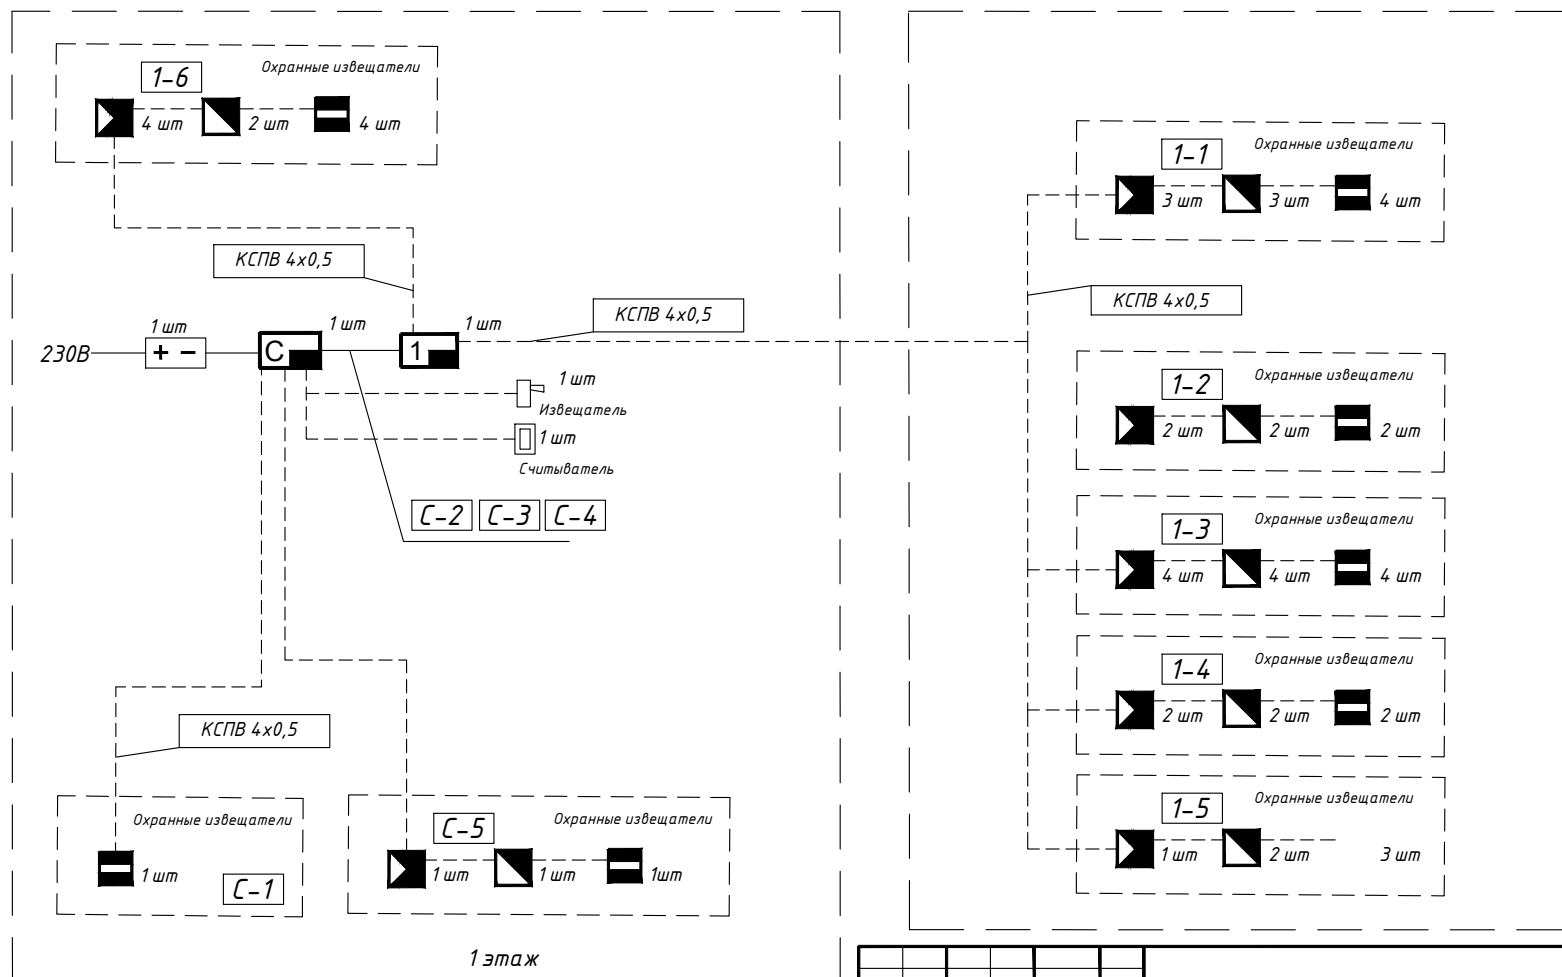

Условные обозначения см. лист 2

Изм.	Кол. у.	Лист N док.	Подпись	Дата			
Разраб.	Панин М.П.				<p>р.п. Унет, ул. Мира, д. 19 Административное здание УФЖ по Тамбовской области</p>		
Структурная схема					Стадия	Лист	Листов
					РП	3	7
					ИП Панин М.П.		

Формат А3