


Согласовано

Взакл. инв. №

Подпись и дата

Инв. № подл.

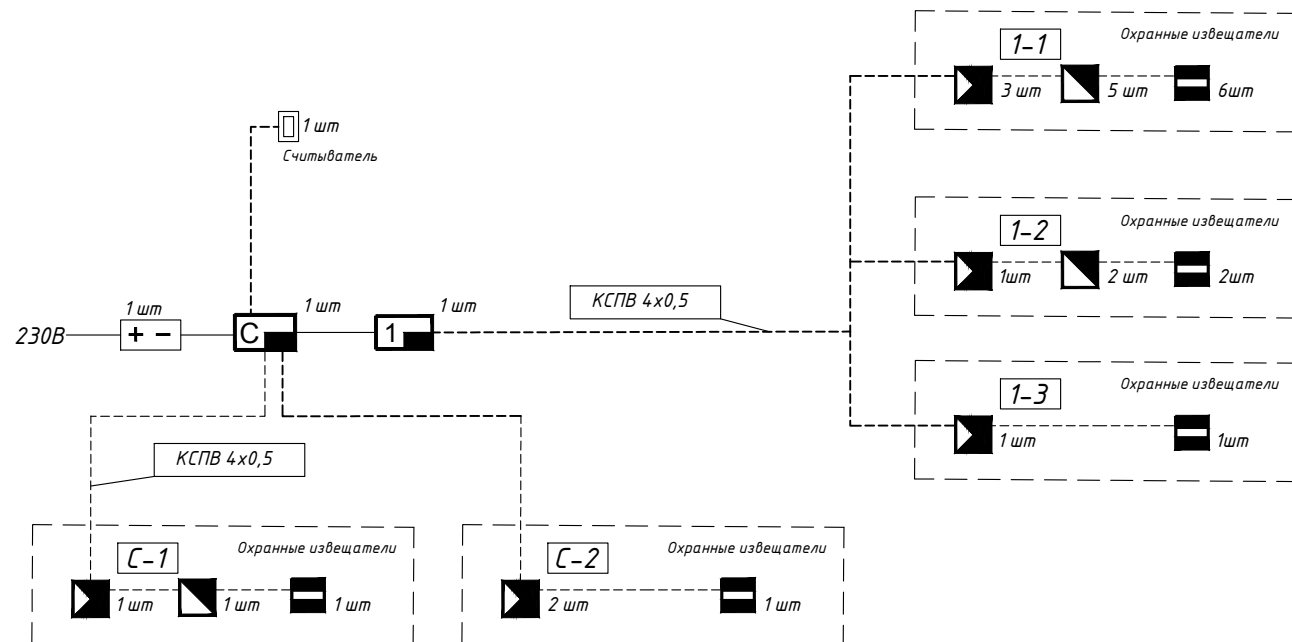

Условные обозначения см. лист 2

Изм.	Кол. у.	Лист N док.	Подпись	Дата	г. Жердевка, ул. Советская, д. 33 А Административное здание УФК по Тамбовской области		
Разраб.	Панин М.П.				Структурная схема	ИП Панин М.П.	
					Стадия	Лист	Листов
					РП	3	6

Формат А3