


Инв. № подл.	Подпись и дата	Взакл инв. №	Согласовано			

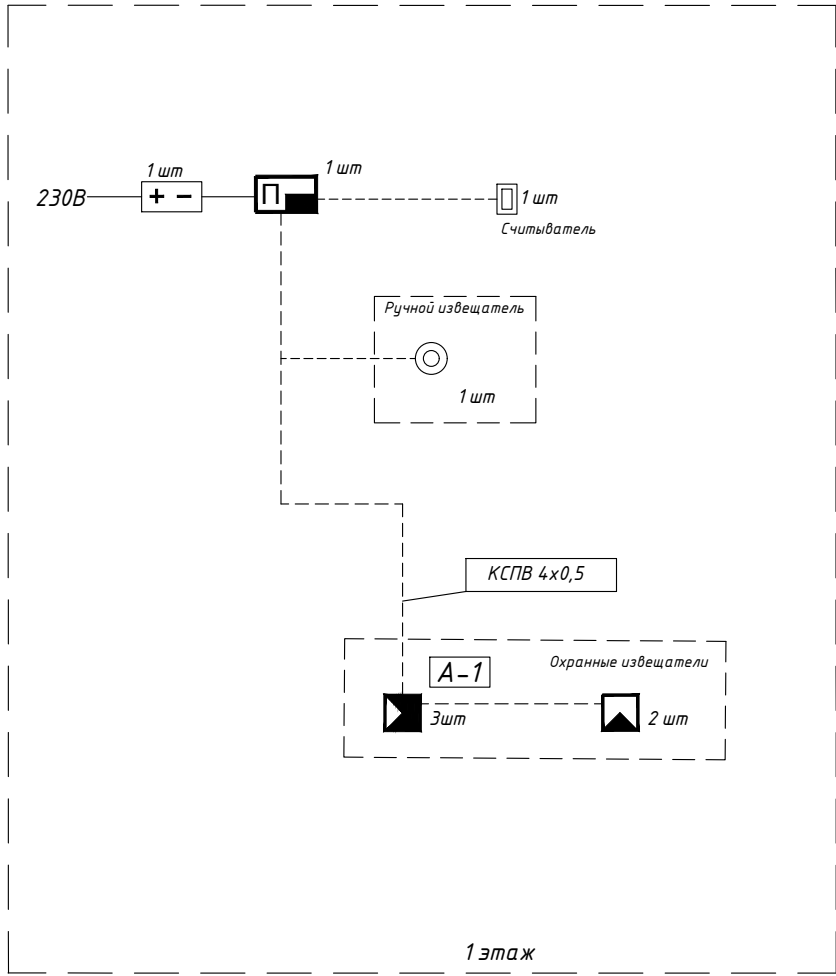

Условные обозначения см. лист 2

Изм.	Кол.ч.	Лист N док.	Подпись	Дата			
					р.п.Сосновка, ул.Вокзальная, д.1А Административное здание УФК по Тамбовской области		
Разраб.		Панин М.П.			Стадия	Лист	Листов
					РП	3	9
					Структурная схема		ИП Панин М.П.