


Согласовано

Инд. № подл. Подпись и дата Взаим. инд. №

Условные обозначения см. лист 2

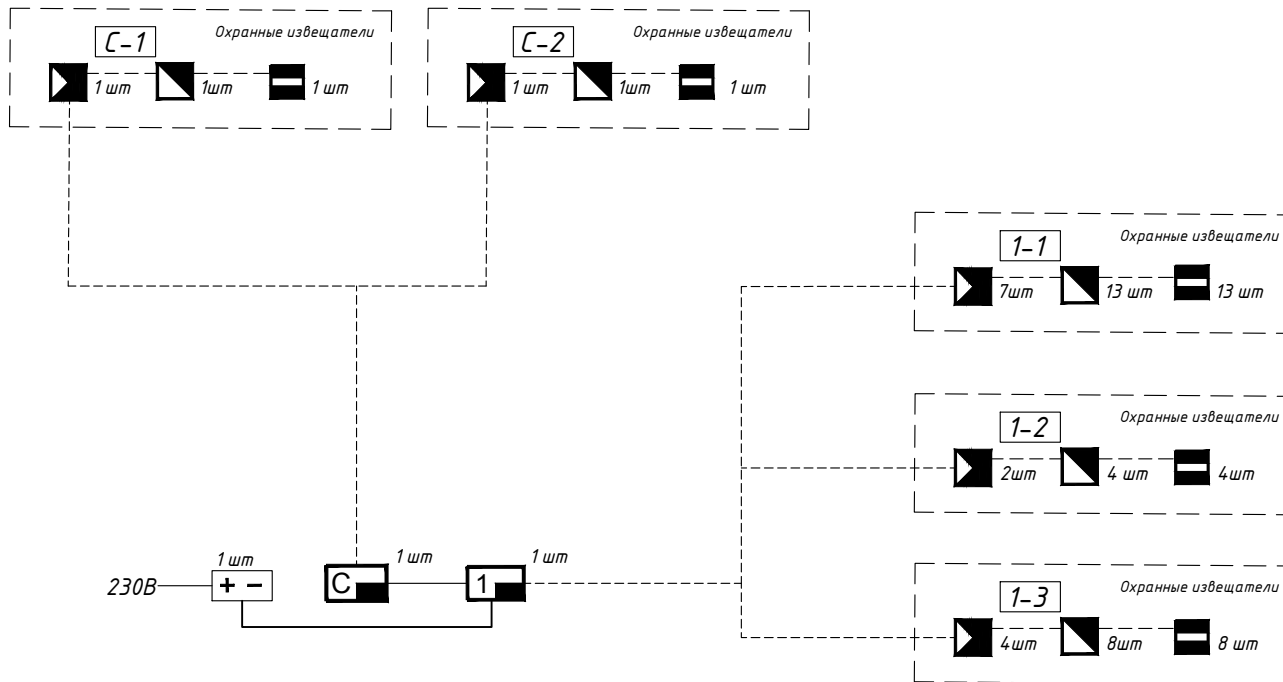

Изм.	Кол. уч.	Лист N док.	Подпись	Дата	г. Кирсанов, ул. Красноармейская, д. 22 Б Административное здание УФК по Тамбовской области			Стадия	Лист	Листов
Разраб.	Панин М.П.				Структурная схема			РП	3	6

Формат А3