


Согласовано

Инд. № подл. Подпись и дата Взаим. инд. №

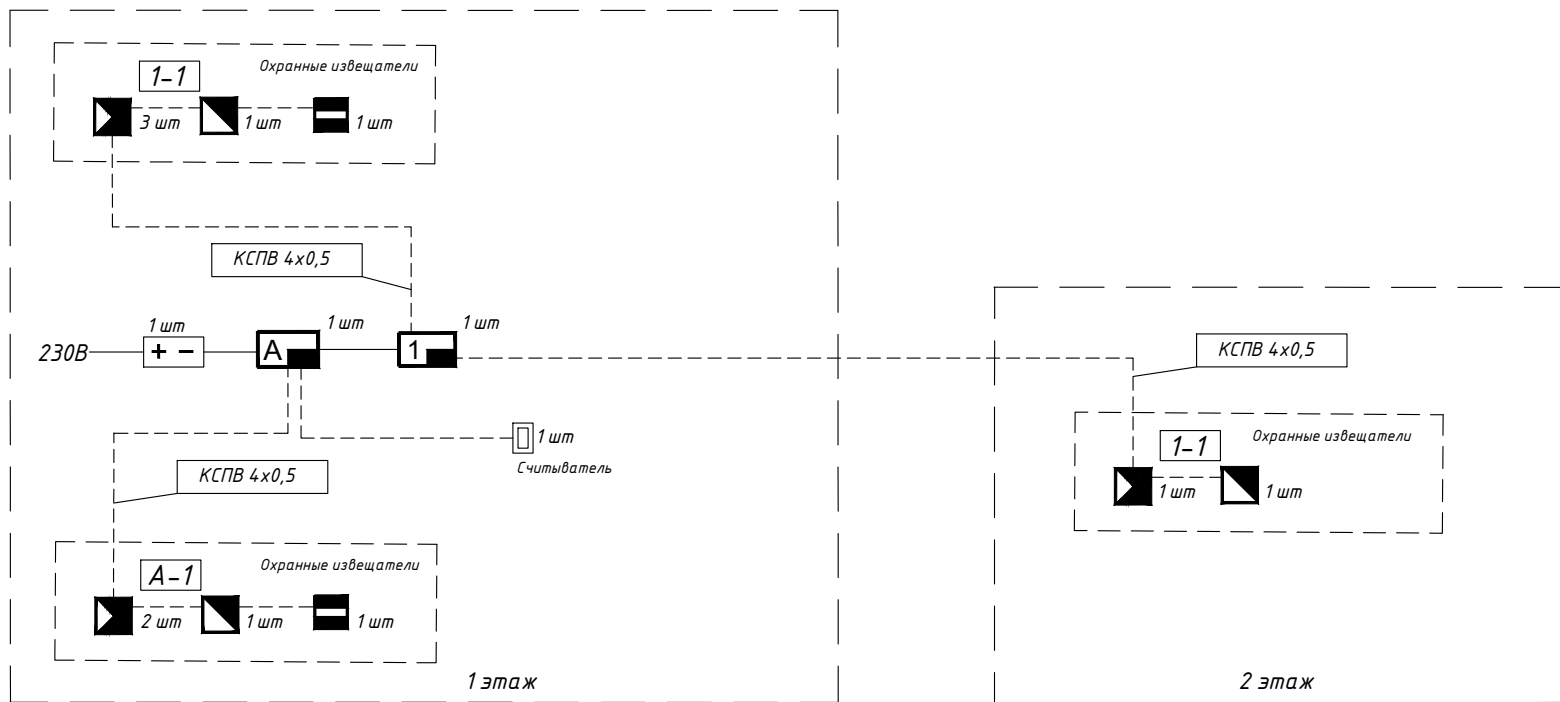

Условные обозначения см. лист 2

Изм.	Кол. у.	Лист	№ док.	Подпись	Дата			
						г. Мичуринск, ул. Промышленная, д. 4А Административное здание УФК по Тамбовской области	Стадия РП	Лист 3
						Разраб. Панин М.П.	Листов 7	
						Структурная схема	ИП Панин М.П.	

Формат А3