


Согласовано

Инд. № подл. Подпись и дата Взаим. инд. №

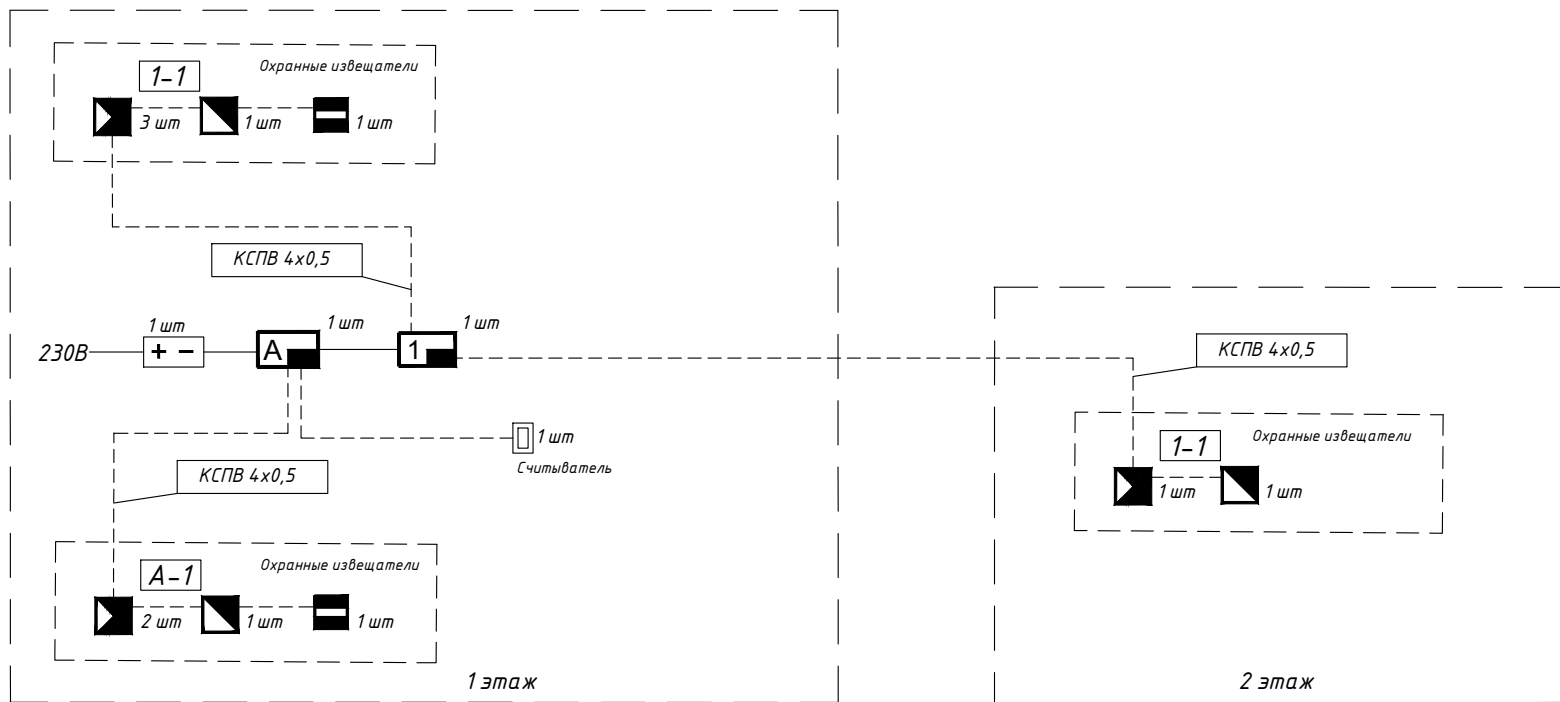

Условные обозначения см. лист 2

|         |            |             |         |      |   |               |        |
|---------|------------|-------------|---------|------|---|---------------|--------|
| Изм.    | Кол. у.    | Лист N док. | Подпись | Дата | г. Мичуринск, ул. Промышленная, д. 4А<br>Административное здание<br>УФК по Тамбовской области |               |        |
| Разраб. | Панин М.П. |             |         |      | Структурная схема   | ИП Панин М.П. |        |
|         |            |             |         |      | Стадия  | Лист          | Листов |
|         |            |             |         |      | РП  | 3             | 7      |

Формат А3