


Инв. № подл.	Подпись и дата	Взакл инв. №	Согласовано			

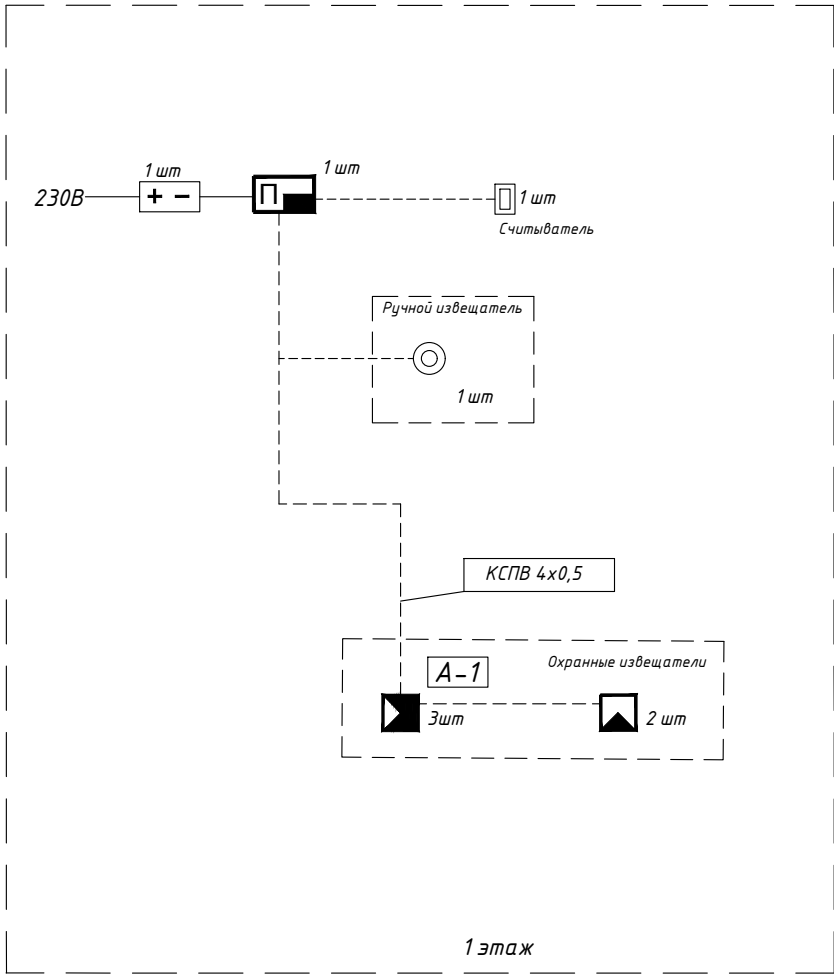

Условные обозначения см. лист 2

Изм.	Кол.ч.	Лист	№ док.	Подпись	Дата			
						р.л.Сосновка, ул.Вокзальная, д.1А Административное здание УФК по Тамбовской области	Стадия РП	Лист 3
						Разраб. Панин М.П.	Листов 9	
						Структурная схема	ИП Панин М.П.	